


LEGENDA

- 1) POZZETTO DI BY PASS GENERALE
- 2) GRIGLIATURA
- 3) SCARICATORE ACQUE DI PIOGGIA
- 4) SOLELEVAMENTO INIZIALE
- 5) DISSABBIAIATURA/DISSOLEIATURA
- 6) SEDIMENTATORE PRIMARIO (OVENIA VASCA DENITRIFICAZIONE I FASE)
- 7) VASCA DI NITRIFICAZIONE II FASE
- 8) RIPARTITORE AI SEDIMENTATORI SECONDARI
- 9) SEDIMENTATORE SECONDARIO
- 10) POZZETTO DI BY PASS DISINFEZIONE (ABOLITO)
- 11) VASCA DI DISINFEZIONE
- 12) POZZETTO DI SCARICO VASCA DISINFEZIONE (OVENIA SOLELEVAMENTO SCARICHI DI FONDO)
- 13) POZZETTO DI SOLELEVAMENTO FANGHI MISTI ->OVENIA INTERCETTAZIONE COLLEGAMENTO IN RIO
- 14) POZZETTO DI SOLELEVAMENTO FANGHI MISTI ->OVENIA SOLELEVAMENTO GRASSI
- 15) VASCA DI STABILIZZAZIONE FANGHI ->OVENIA VASCA DI NITRIFICAZIONE II FASE (7)
- 16) POZZETTO DI SOLELEVAMENTO FANGHI DI RICIRCOLO
- 17) RIPARTITORE DI PORTATA FANGHI DI RICIRCOLO
- 18) ISPESSITORE FANGHI
- 19) SOLELEVAMENTO FANGHI ISPESSITI
- 20) DISPERAZIONE FANGHI
- 21) LETTI DI ESSICCAMENTO FANGHI
- 22) POZZETTO DI SOLELEVAMENTO ACQUE MADRI
- 23) IMPIANTO DI FILTRAZIONE ACQUE USO INTERNO
- 24) LOCALE SOTTILIANTI PER DISSABBIAIATURA
- 25) LOCALE DOSSAGGIO REAGENTI
- 26) SERBATOIO RISERVA IDRICA
- 27) EDIFICIO SERVIZI
- 28) SILO LAVAGGIO SABBIE
- 29) VASCHE DENITRIFICAZIONE II FASE
- 30) VASCHE DENITRIFICAZIONE I FASE
- 31) NIDIA STAZIONE SOLELEVAMENTO FANGHI DI RICIRCOLO
- 32) STAZIONE SOLELEVAMENTO RICIRCOLO INTERNO
- 33) SOLELEVAMENTO FLUOTATI
- 34) FILTRAZIONE
- 35) POZZETTO DI BY-PASS FILTRAZIONE
- 36) NUOVO POZZETTO DI BY-PASS DISINFEZIONE
- 37) DISSOLUZIONE AEROBICA FANGHI
- 38) LOCALE COMPRESSORI ASA PER NITRIFICAZIONE
- 39) PAVIMENTAZIONE DA REALIZZARE CON SUCCESSIVO FINANZIAMENTO

	Completamento Pavimentazione
	Manufatti in esistenza

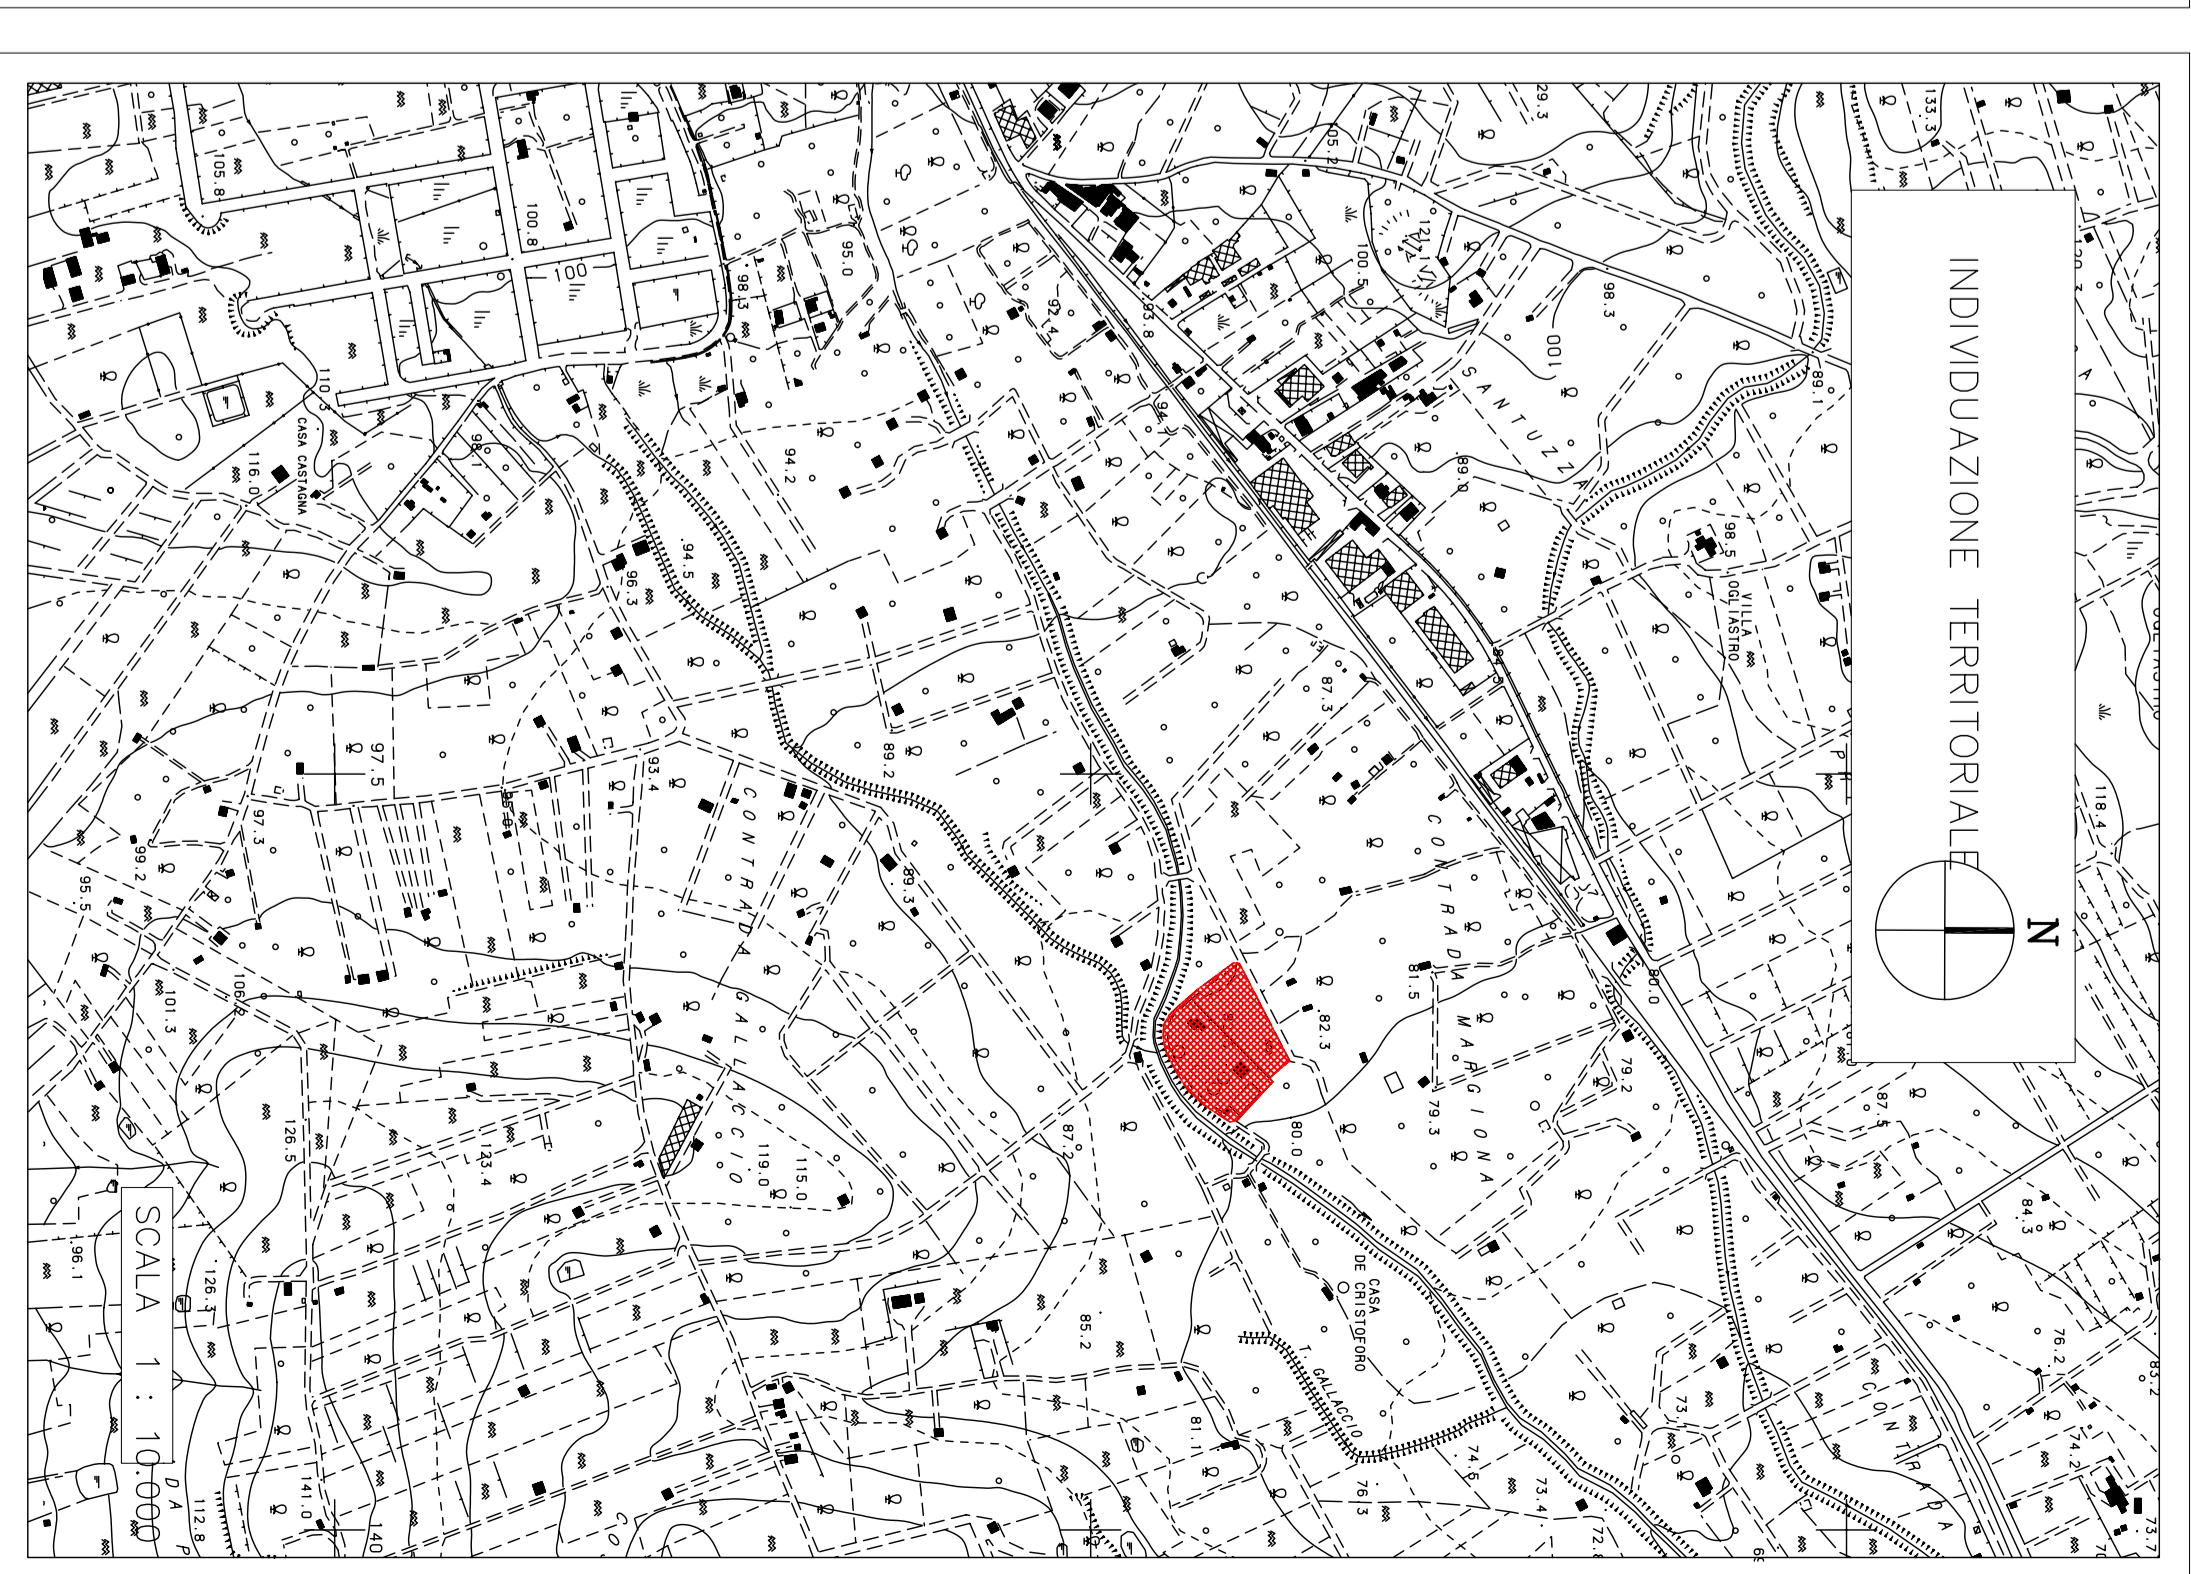

REGIONE SICILIANA
COMUNE DI SCORDIA
 PROVINCIA DI CATANIA

AREA IV - LAVORI PUBBLICI

Progetto Preliminare
 RIPRISTINO ADEGUAMENTO E COMPLETAMENTO
 DELL'IMPIANTO DI DEPURAZIONE CONSORTILE
 NEL COMUNE DI SCORDIA

Planimetria Generale
 dell'impianto

Tavola n. 1

Si attesta che il presente progetto è conforme al programma di attuazione della rete fognaria di Scordia approvato con D.A. n. 1427/87 (art.16, L.R. n. 21/78),
 Conferma allo strumento urbanistico (D.A. servizio n. 303/88 e 10/09/2008)
 agosto 2012

Vale: Il Sindaco
 Arch. Salvatore Campisi Dr. Angelo Agriello
 R.U.P. I Progettisti
 Ing. Sebastiano Di Stefano
 Disegnato grafico Arch. Salvatore Mazzone
 Valerio Niselli Geom. L. Francesco Raimondo