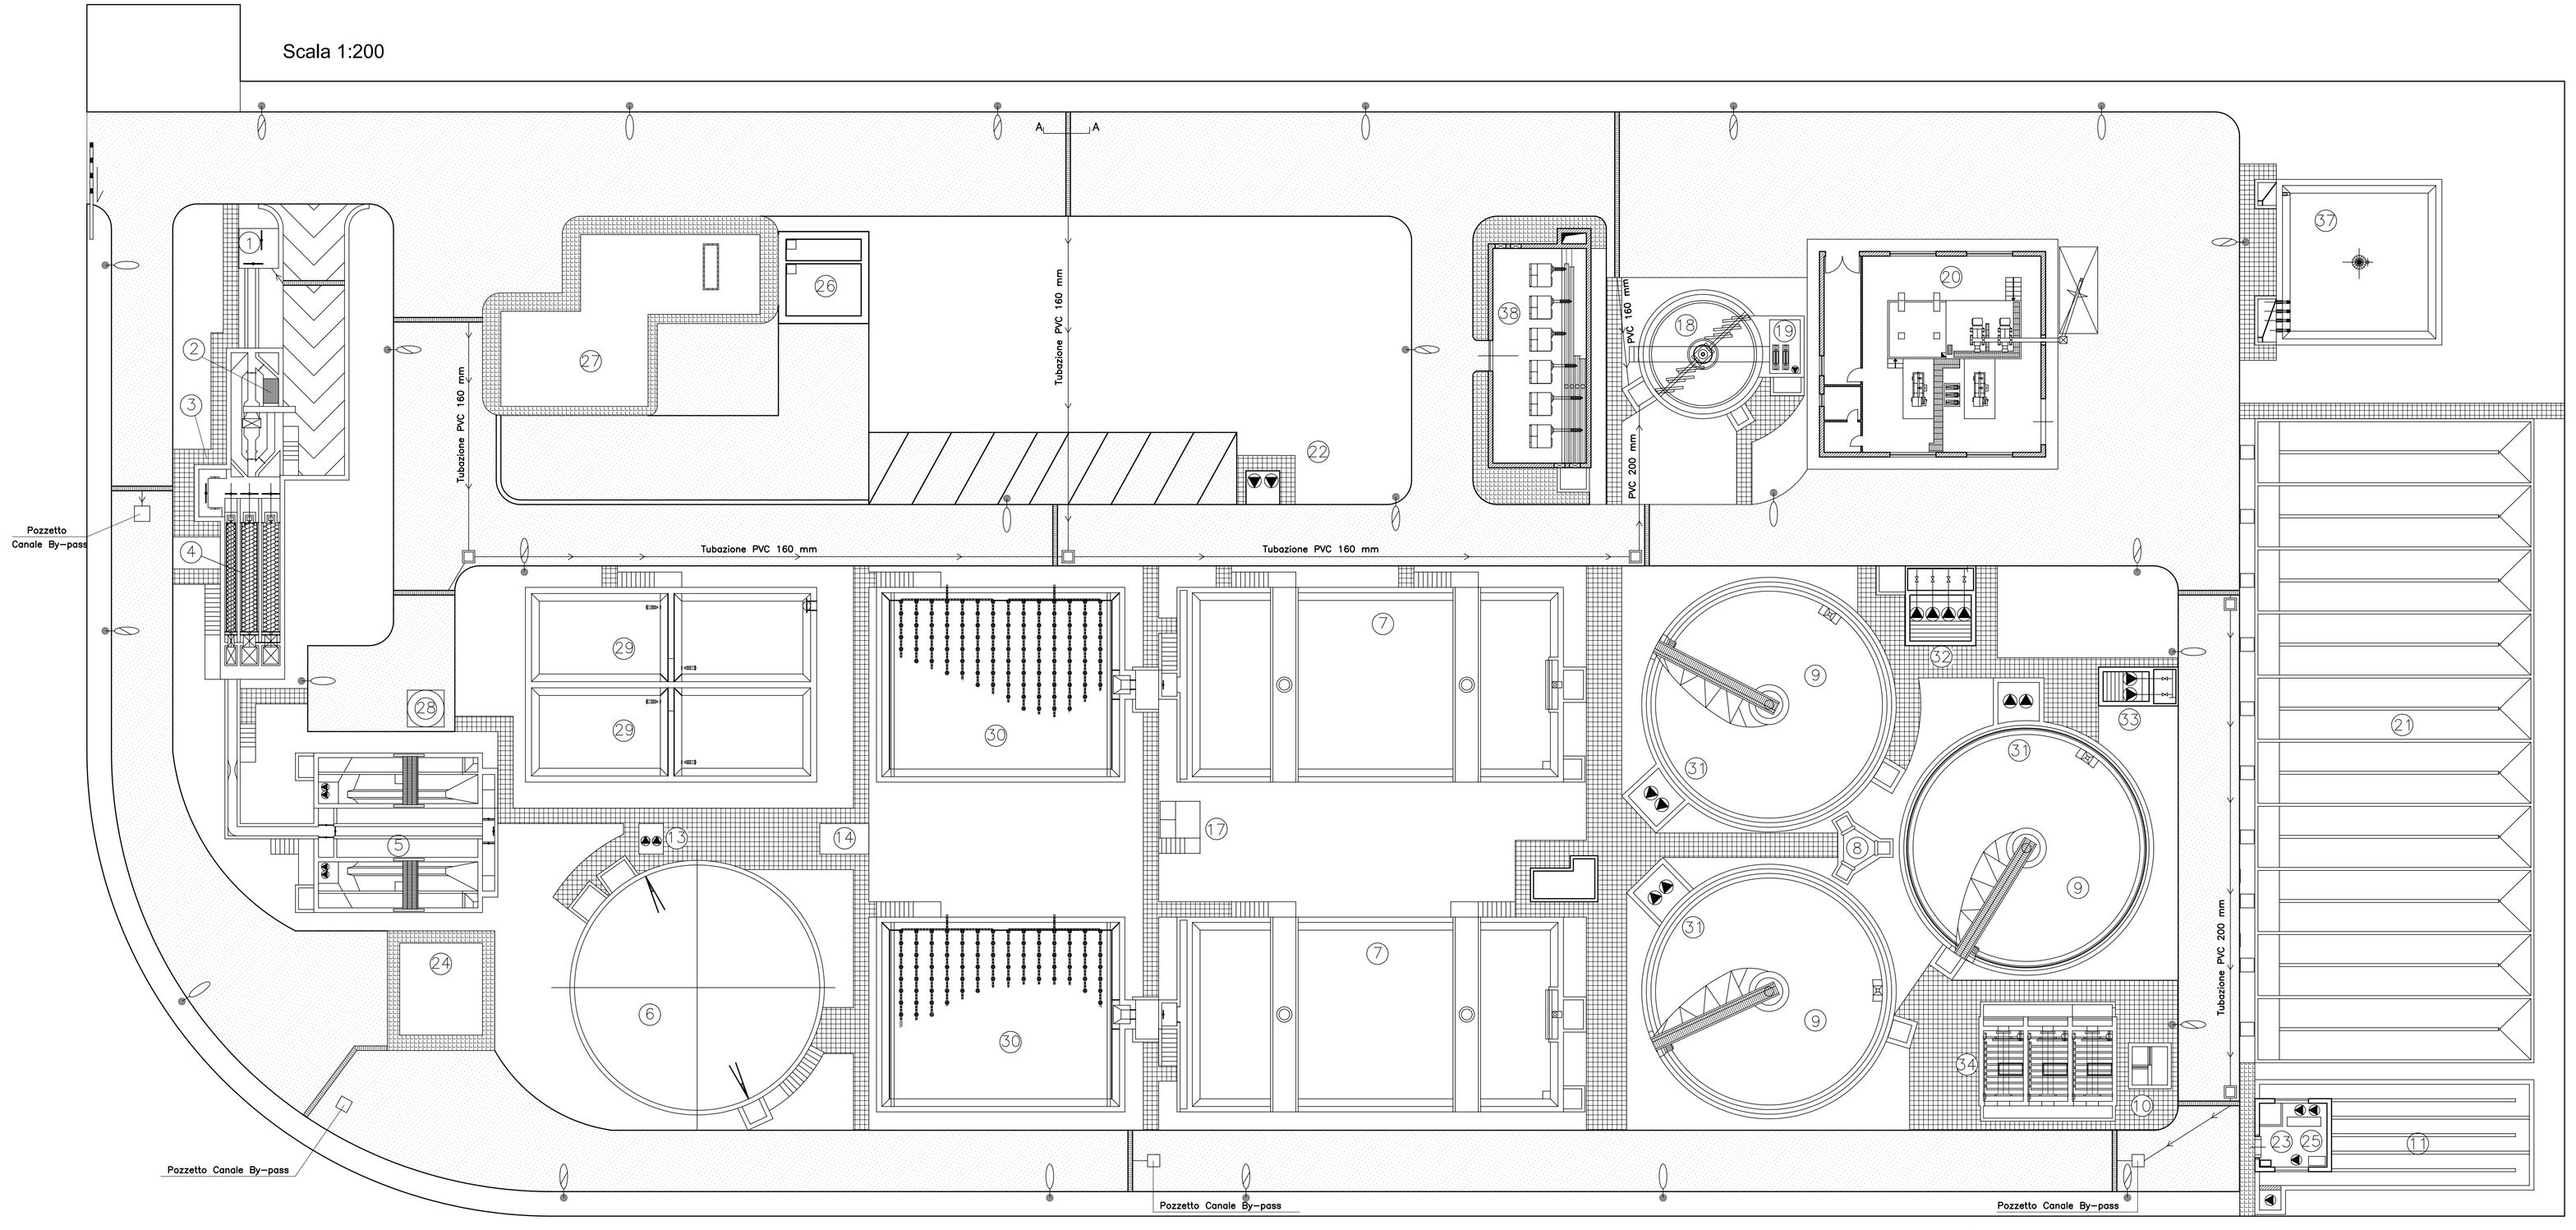

LEGENDA

1. POZZETTO DI BY PASS CENTRALE
2. GRIGLIATURA
3. SCARICATORE ACQUE DI PIOGGIA
4. SOLLEVAMENTO INIZIALE
5. DISSABBIATURA/DISOLEATURA
6. SEDIMENTATORE PRIMARIO (DIVENTA VASCA DENITRIFICAZIONE I FASE)
7. VASCA DI NITRIFICAZIONE II FASE
8. RIPARTITORE AI SEDIMENTATORI SECONDARI
9. SEDIMENTATORE SECONDARIO
10. POZZETTO DI BY PASS DISINFEZIONE (ABOLITO)
11. VASCA DI DISINFEZIONE
12. POZZETTO DI SCARICO VASCA DISINFEZIONE (DIVENTA SOLLEVAMENTO SCARICHI DI FONDO)
13. POZZETTO DI SOLLEVAMENTO GRASSI ⟶ DIVENTA INTERCETTAZIONE COLLEGAMENTO DN 800
14. POZZETTO DI SOLLEVAMENTO FANGHI MISTI ⟶ DIVENTA SOLLEVAMENTO GRASSI
15. POZZETTO DI SOLLEVAMENTO FANGHI DI RICIRCOLO
16. RIPARTITORE DI PORTATA FANGHI DI RICIRCOLO
17. ISPESSITORE FANGHI
18. SOLLEVAMENTO FANGHI ISPESSITI
19. DISIDRATAZIONE FANGHI
20. LETTI DI ESSICCAMENTO FANGHI
21. POZZETTO DI SOLLEVAMENTO ACQUE MADRI
22. IMPIANTO DI FILTRAZIONE ACQUE USO INTERNO
23. LOCALE SOFFIANTI PER DISSABBIATURA
24. LOCALE DOSAGGIO REAGENTI
25. SERBATOIO RISERVA IDRICA
26. EDIFICIO SERVIZI
27. SILO LAVAGGIO SABBIE
28. VASCHE DENITRIFICAZIONE II FASE
29. VASCHE NITRIFICAZIONE I FASE
30. NUOVA STAZIONE SOLLEVAMENTO FANGHI DI RICIRCOLO
31. STAZIONE SOLLEVAMENTO RICIRCOLO INTERNO
32. SOLLEVAMENTO FLOTTATI
33. FILTRAZIONE
34. DIGESTIONE AEROBICA FANGHI
35. LOCALE COMPRESSORI ARIA PER NITRIFICAZIONE

ORLATURA MARCIAPIEDI

TUBAZIONE PVC

POZZETTO 800x800

CANALETTA RACCOLTA ACQUE BIANCHE CON GRIGLIA IN FERRO PIENO

SEZ. A–A

CONGLOMERATO BITUMINOSO

PAVIMENTAZIONE IN CALCESTRUZZO

PAVIMENTAZIONE IN CALCESTRUZZO CON ANTISCIVOLO

PAVIMENTAZIONE MARCIAPIEDI IN PIETRINE DI CEMENTO

RIEMPIMENTO CON TOUT–VENANT

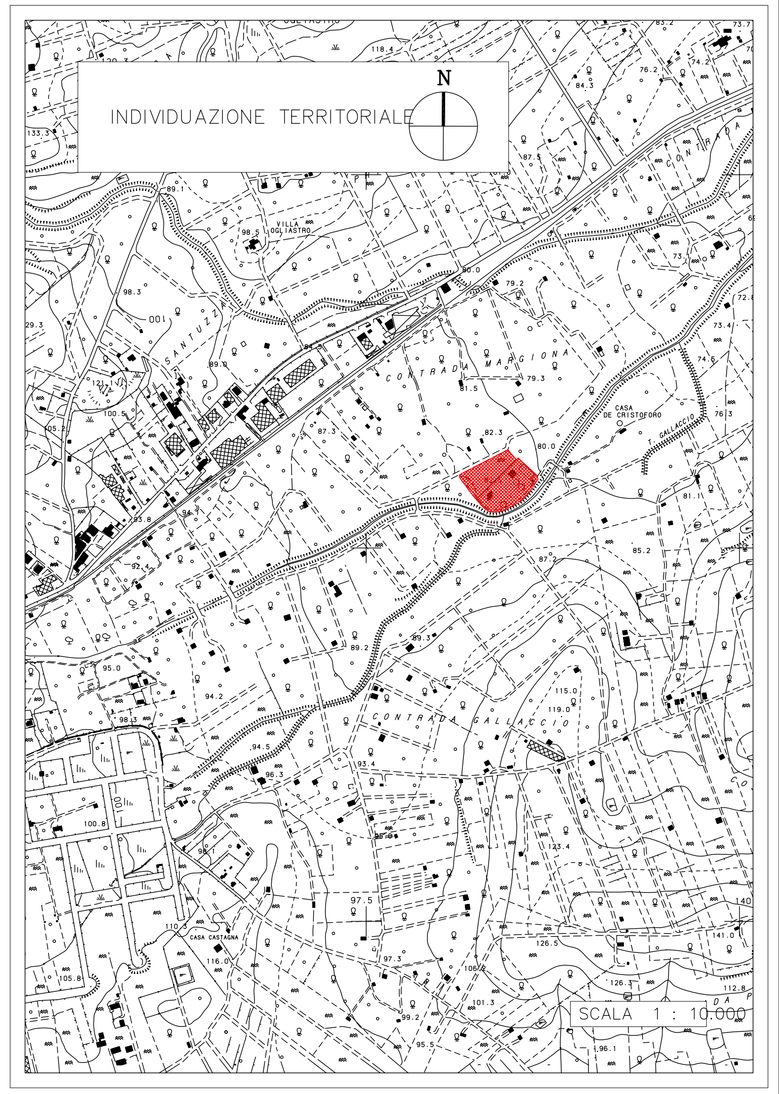

REGIONE SICILIANA
COMUNE DI SCORDIA
PROVINCIA DI CATANIA

AREA IV – LAVORI PUBBLICI

Progetto Preliminare

RIPRISTINO ADEGUAMENTO E COMPLETAMENTO DELL'IMPIANTO DI DEPURAZIONE CONSORTILE NEL COMUNE DI SCORDIA

Planimetria
Sistemazione Esterna

Tavola n. 2

Si attesta che il presente progetto è conforme al programma di attuazione della rete fognaria di Scordia approvato con D.A. n. 1087/87 (art.16, L.R. n. 21/85).
Conforme allo strumento urbanistico (D.A. Territorio n. 303/88 e 10/09/2008)

AGOSTO 2012

Visto:
Il R.U.P.
Arch. Salvatore Campisi

Il Sindaco
Dr. Angelo Agnello

I Progettisti
Arch. Salvatore Mazzone

Ing. Sebastiano Di Stefano

Geom. L. Francesco Raimondo

Disegnatore Grafico
Valerio Naselli