Collettore Tratto sez 1-99

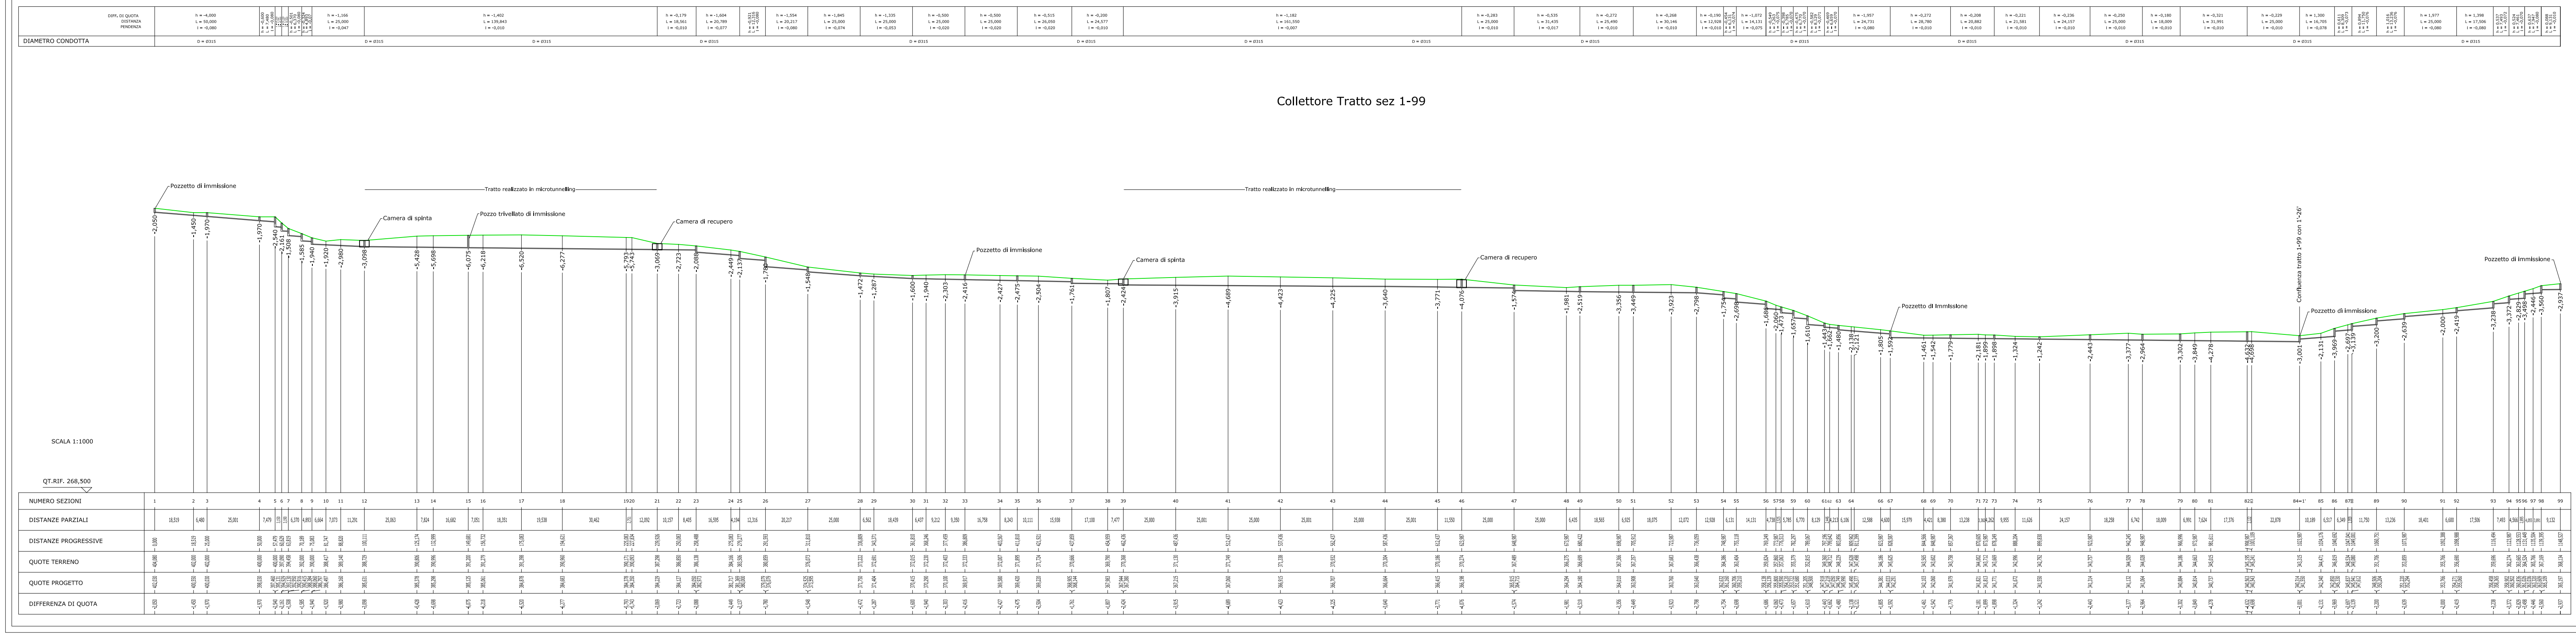
DIFF. DI QUOTA
DISTANZA
PENDENZA
DIAMETRO CONDOTTA
D = Ø315
Pozzetto di Immissione
Camera di spinta
Pozzo trivellato di Immissione
Camera di recupero
Tratto realizzato in microtunnelling
Confluenza tratto 1-99 con 1'-26'
SCALA 1:1000
QT.RIF. 268,500
NUMERO SEZIONI
DISTANZE PARZIALI
DISTANZE PROGRESSIVE
QUOTE TERRENO
QUOTE PROGETTO
DIFFERENZA DI QUOTA

DIFF. DI QUOTA DISTANZA PENDENZA	h = -1,084 L = 154,481 I = -0,007	h = -0,958 L = 136,872 I = -0,010	h = -1,033 L = 144,741 I = -0,007	h = -0,247 L = 38,107 I = -0,006	h = -0,175 L = 25,000 I = -0,007	h = -0,095 L = 13,950 I = -0,007
DIAMETRO CONDOTTA	D = Ø315	D = Ø315	D = Ø315	D = Ø315	D = Ø315	D = Ø315

Collettore Tratto sez 1'-26'

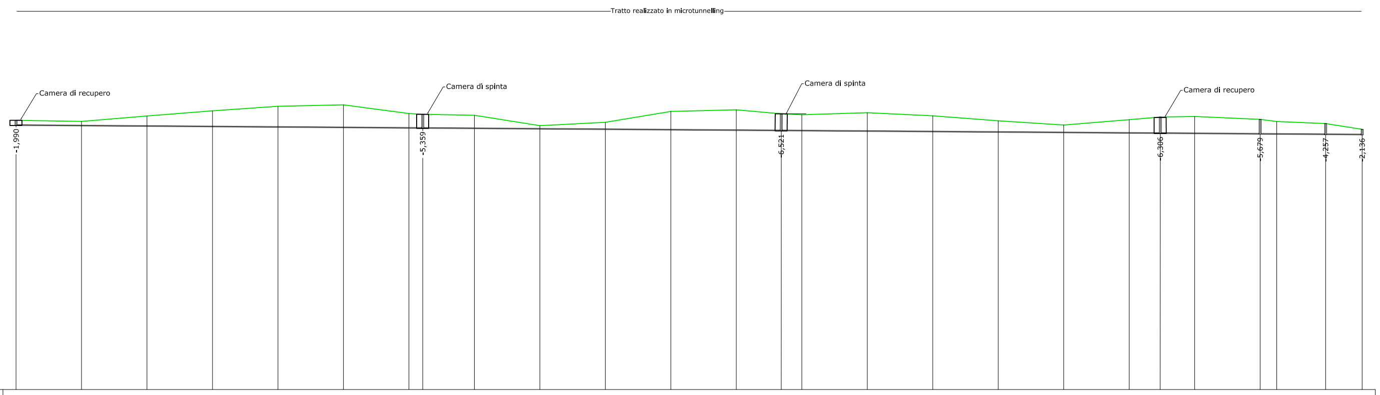
Tratto realizzato in microtunnelling
Camera di recupero
-1,990
Camera di spinta
-5,359
Camera di spinta
-6,521
Camera di recupero
-6,306
-5,679
-4,257
-2,136

SCALA 1:1000

QT.RIF. 240,500

NUMERO SEZIONI	1'=84	2'	3'	4'	5'	6'	7'	8'	9'	10'	11'	12'	13'
DISTANZE PARZIALI	25,000	25,000	25,000	25,000	25,000	25,000	5,280	19,720	25,000	25,000	25,000	25,000	17,152
DISTANZE PROGRESSIVE	0,000	25,000	50,000	75,000	100,000	125,000	150,000	155,280	175,000	200,000	225,000	250,000	275,000
QUOTE TERRENO	343,315	342,901	344,983	346,948	348,675	349,224	345,911	345,600	345,244	341,277	342,568	346,714	347,316
QUOTE PROGETTO	341,325							340,241					
DIFFERENZA DI QUOTA	-1,990							-5,359					

NUMERO SEZIONI	14'	15'	16'	17'	18'	19'	20'	21'	22'	23'	24'	25'	26'
DISTANZE PARZIALI	7,848	25,000	25,000	25,000	25,000	25,000	11,808	13,192	25,000	6,331	18,669	13,950	
DISTANZE PROGRESSIVE	292,152	300,000	325,000	350,000	375,000	400,000	425,000	436,808	450,000	475,000	481,331	500,000	513,950
QUOTE TERRENO	347,304	346,920	346,221	345,049	343,135	341,535	343,556	344,556	345,791	343,682	342,864	342,085	339,869
QUOTE PROGETTO	339,283							338,250		338,003		337,828	337,733
DIFFERENZA DI QUOTA	-7,521							-6,306		-5,679		-4,257	-2,136

CONSORZIO D'AMBITO TERRITORIALE OTTIMALE CATANIA ACQUE

ATO 2
CATANIA

REALIZZAZIONE DEL COLLETTORE FOGNARIO DA MILITELLO IN VAL DI CATANIA ALL'IMPIANTO DI DEPURAZIONE CONSORTILE DI SCORDIA

Allegato:

3.5

Oggetto:

COLLETTORE SUD:
PROFILO LONGITUDINALE

Scala:

Data:

IL DIRETTORE GENERALE
ATO 2 CATANIA

F.to Dott. Ing. Laura Ciravolo