



**CONSORZIO D'AMBITO
TERRITORIALE OTTIMALE
CATANIA ACQUE**

**ATO 2
CATANIA**

**COMPLETAMENTO DEL DEPURATORE
CONSORTILE DI MISTERBIANCO ED
ESTENSIONE DELLA RETE FOGNARIA**

Allegato:

A

Oggetto:

AEROFOTOGRAMMETRIA

Scala:





1:10.000




Data:

Settembre 2012

IL DIRETTORE GENERALE
ATO 2 CATANIA
E R.U.P. DELL'INTERVENTO
F.to Dott. Ing. Laura Ciravolo


LEGENDA


-  Condotta esistente
-  Condotta in progetto
-  Pozzetto di interconnessione,
manovra e/o ispezione
-  Impianto di depurazione Misterbianco

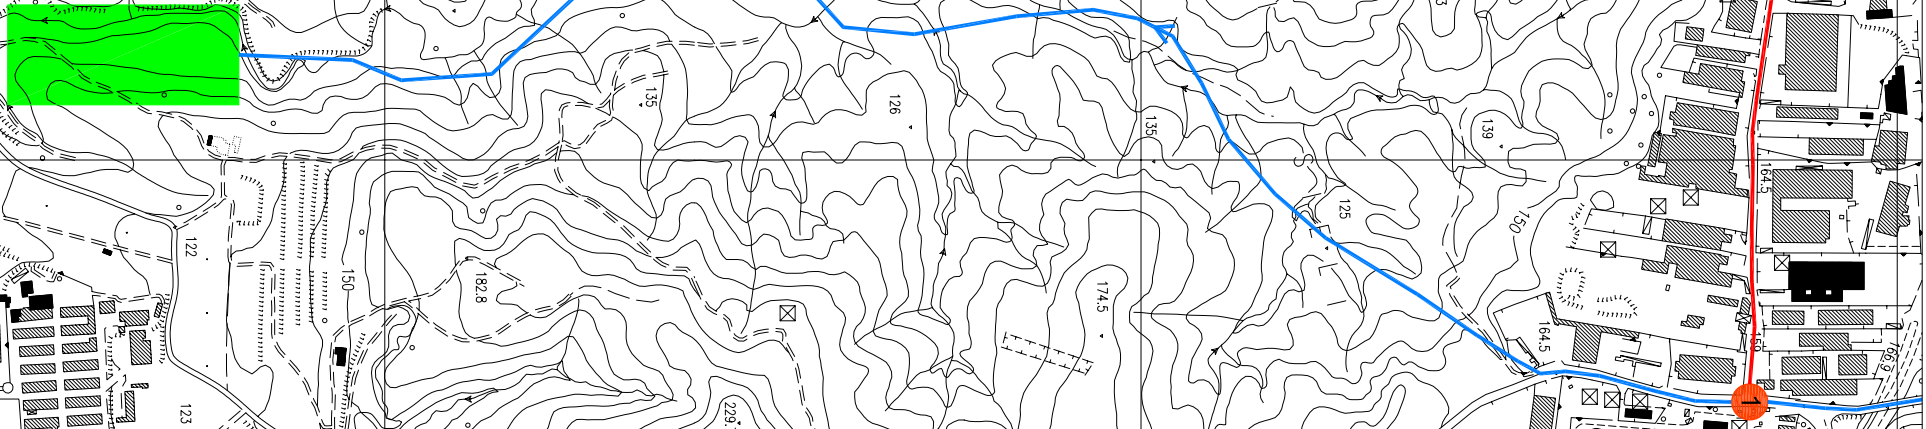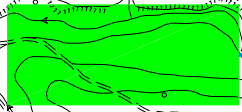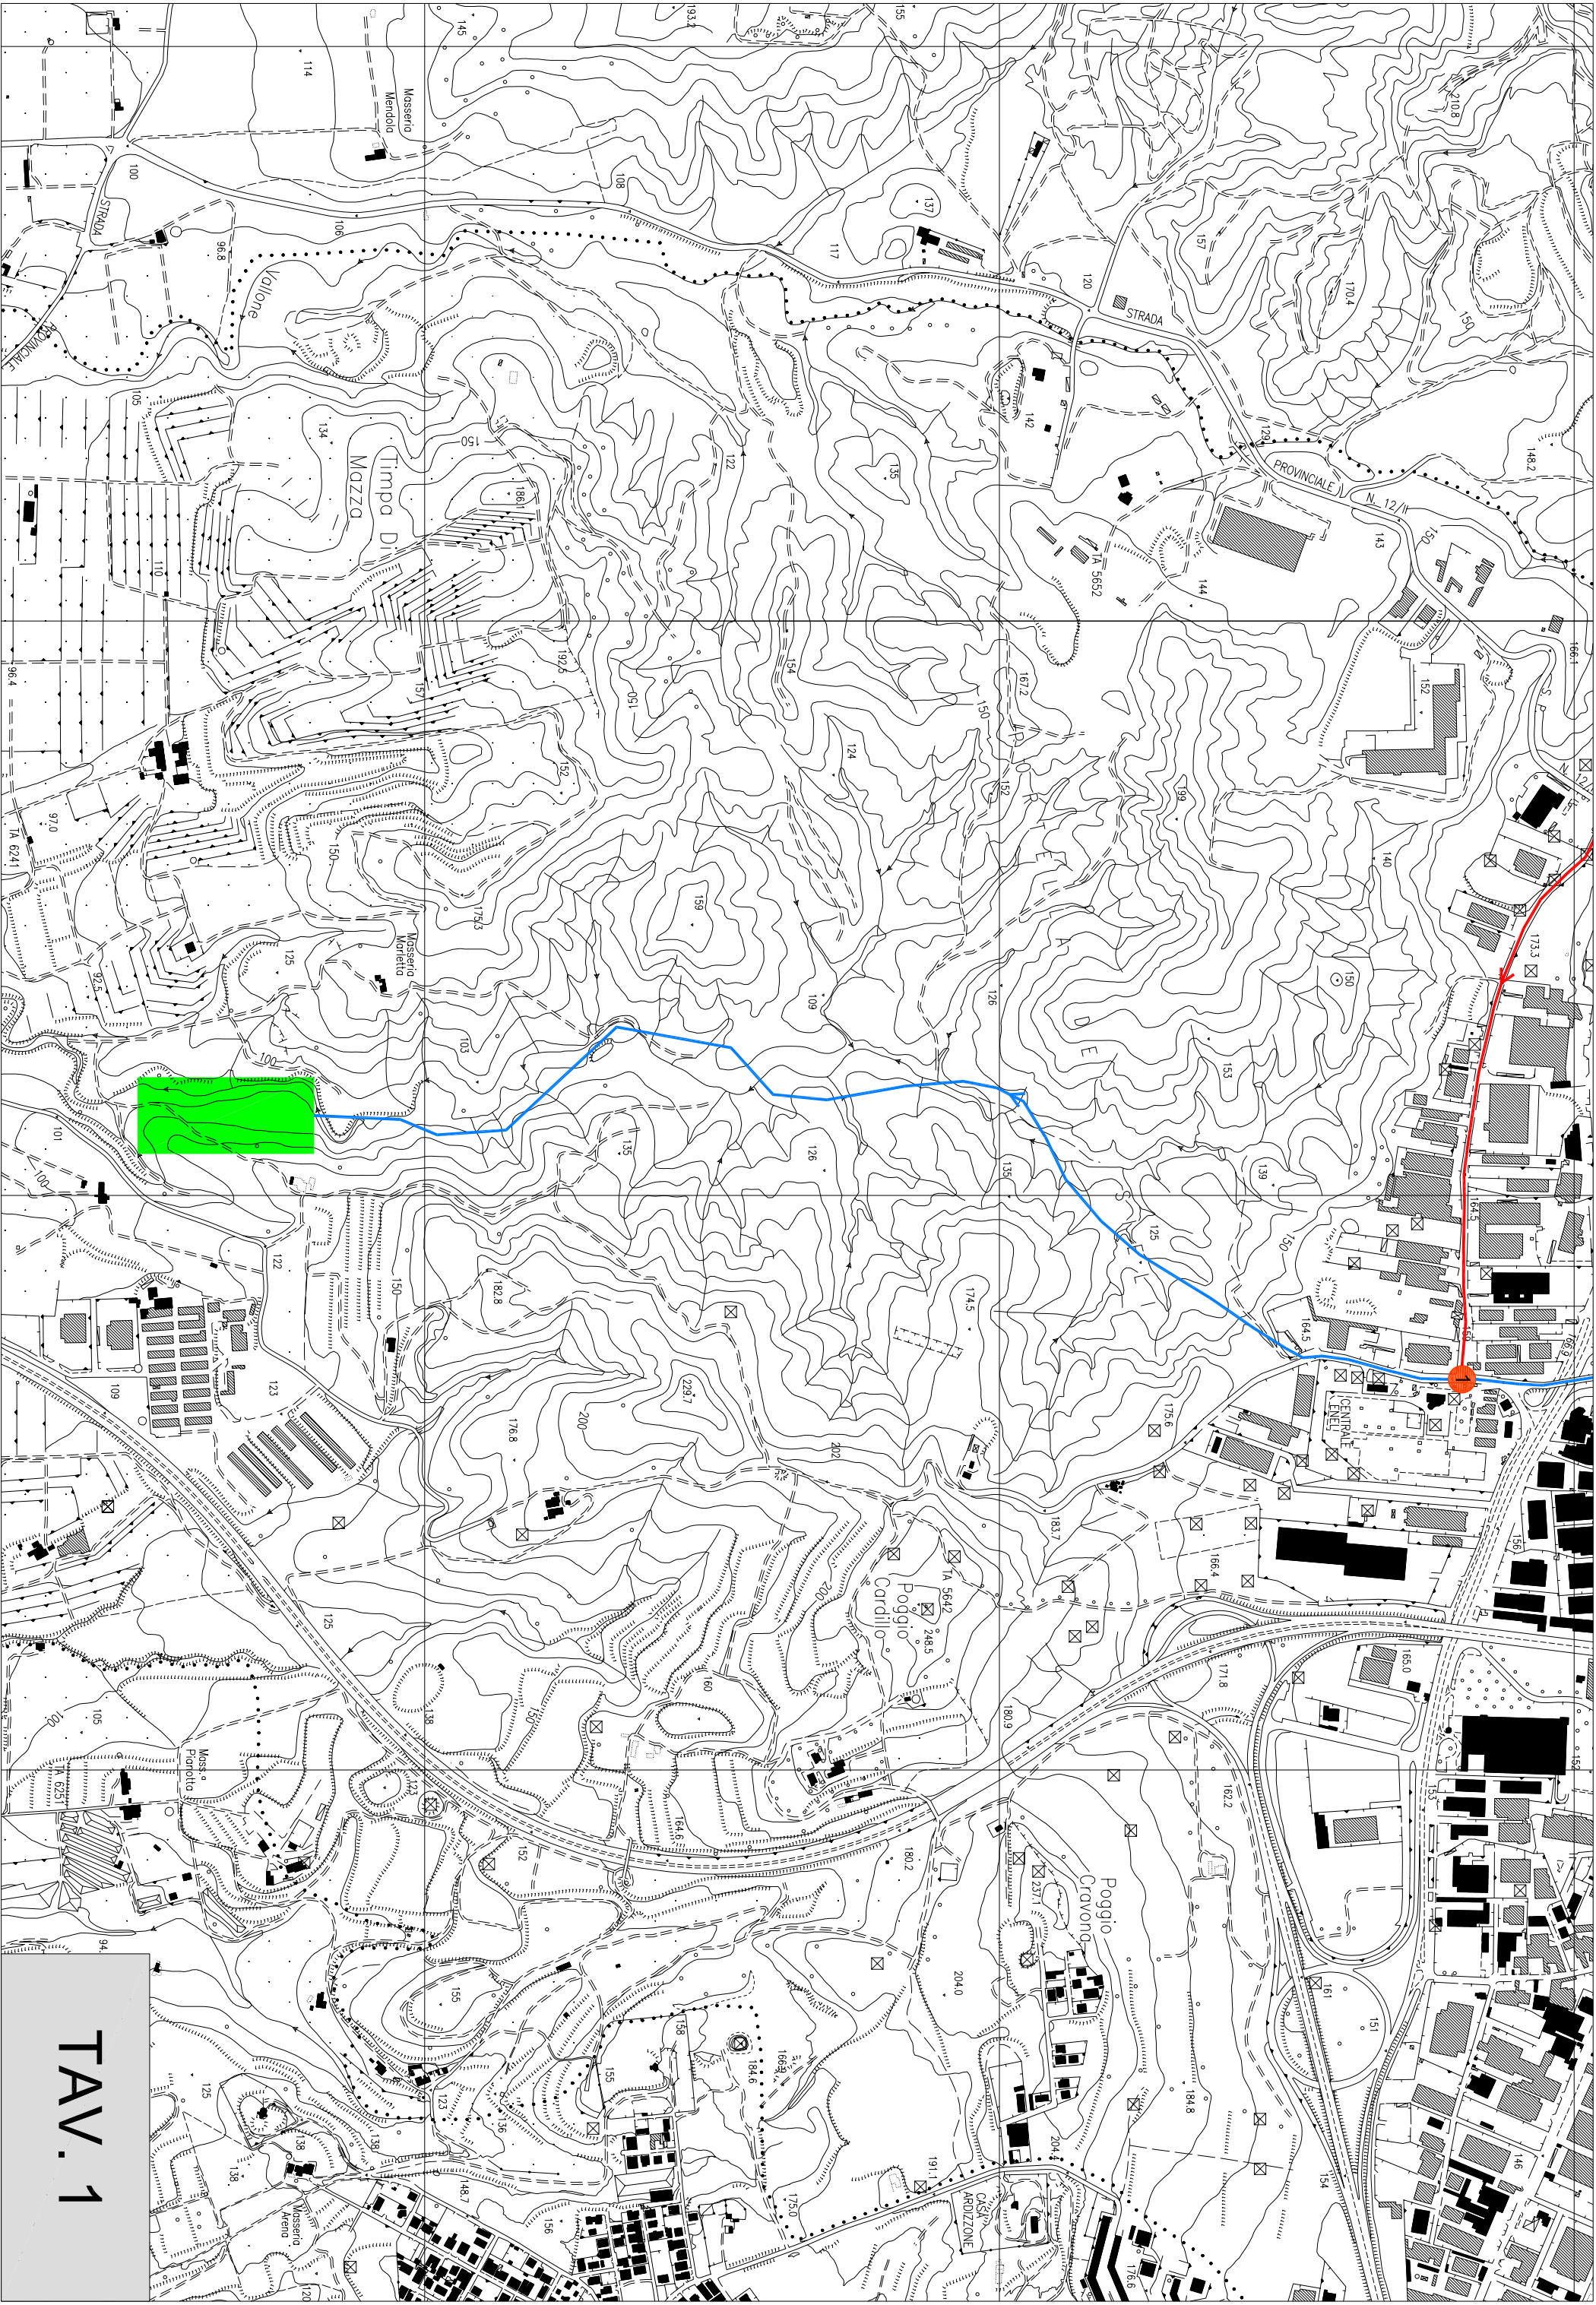

TAV. 1

TAV. 2

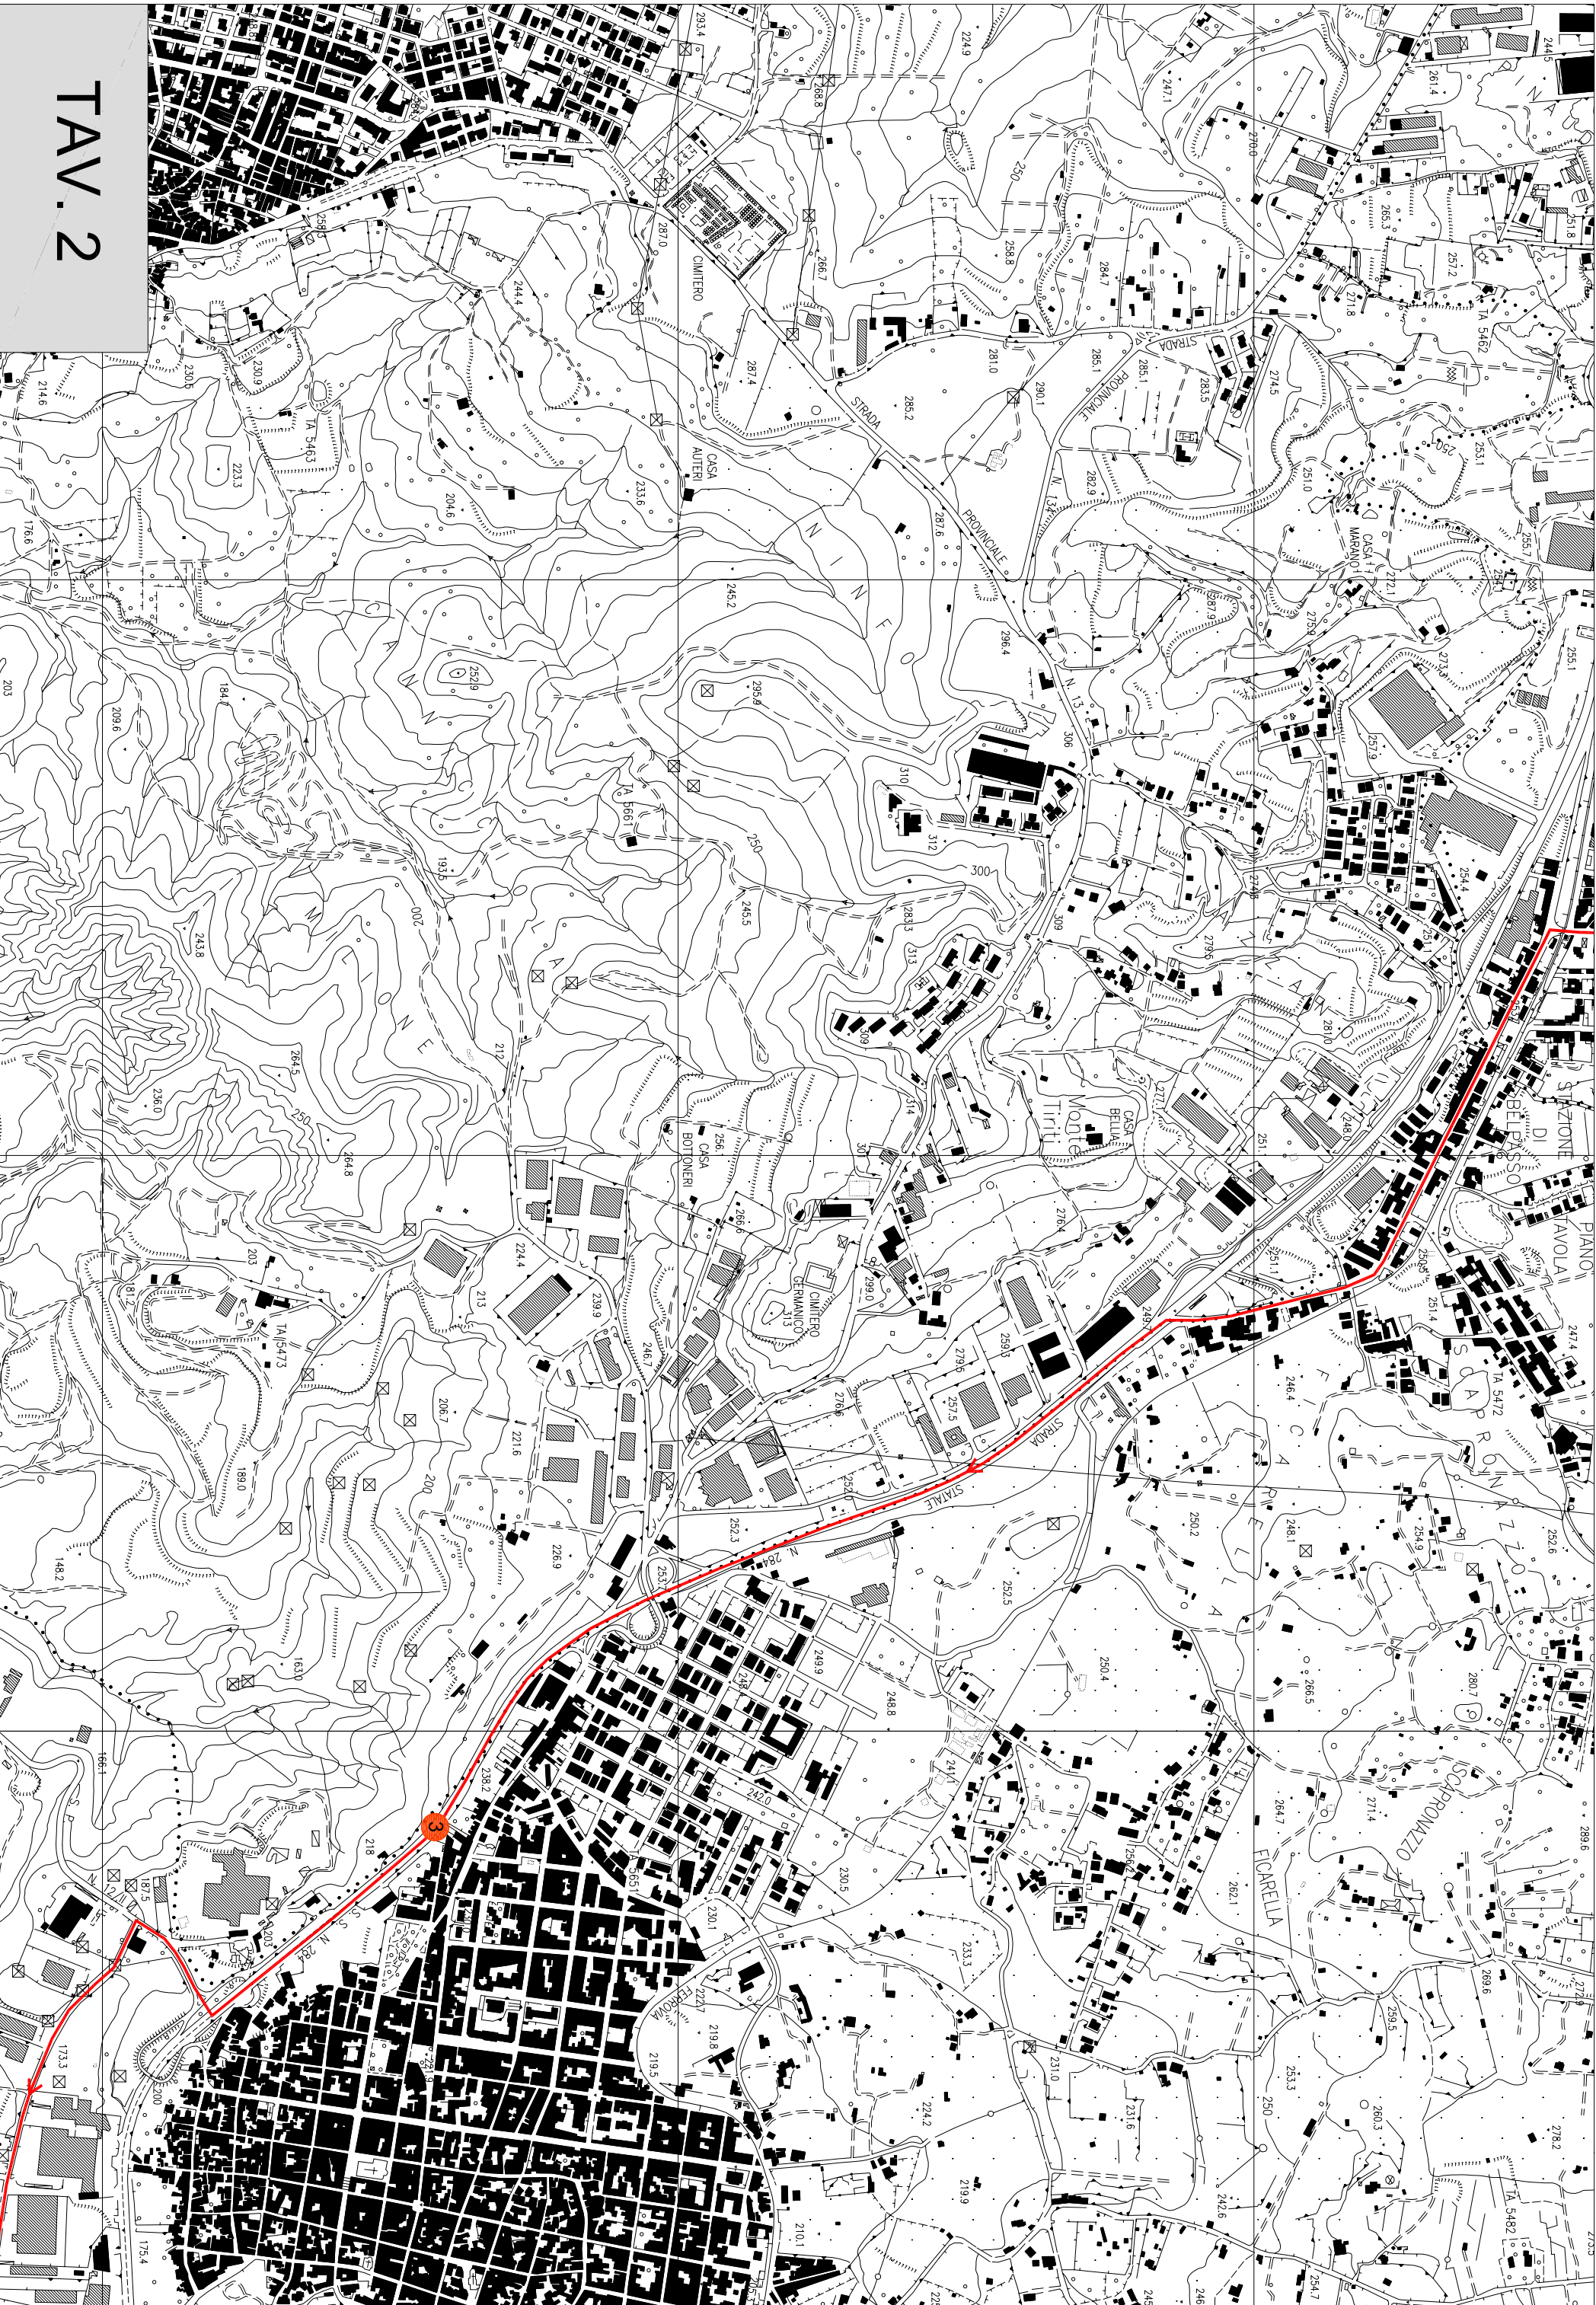

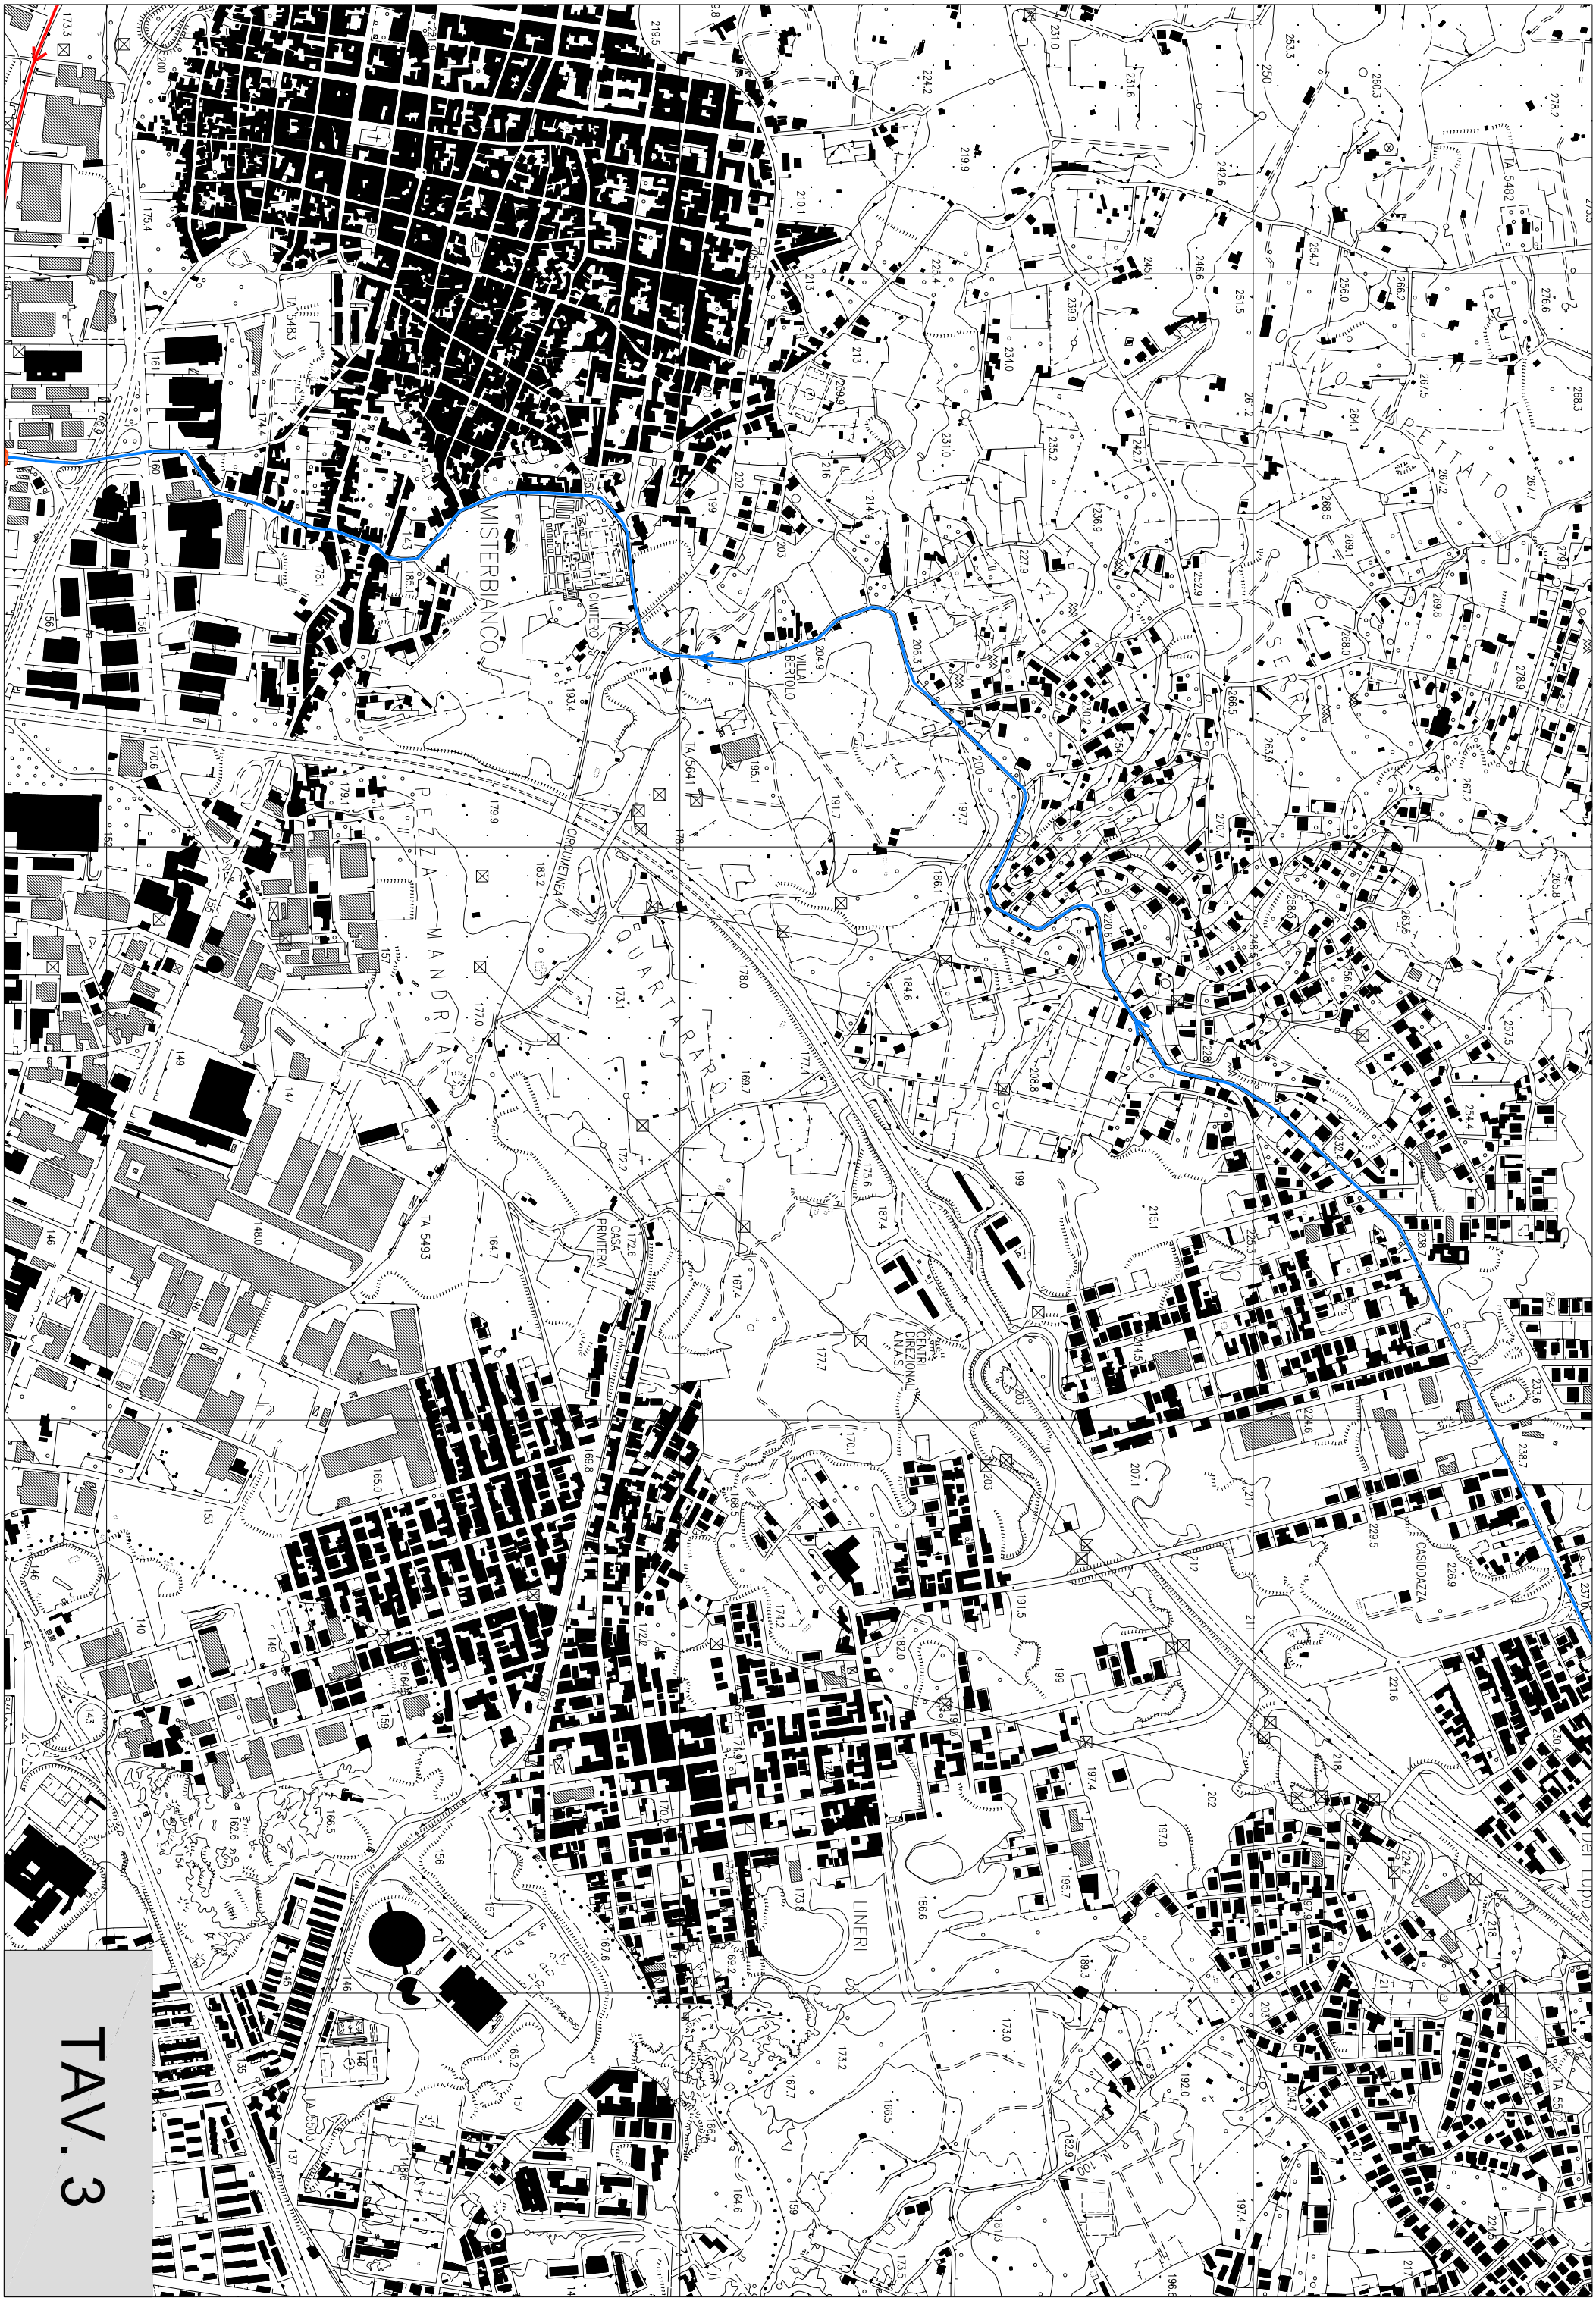


TAV. 3



Al sistema Catania

Al sistema Catania

TAV. 4

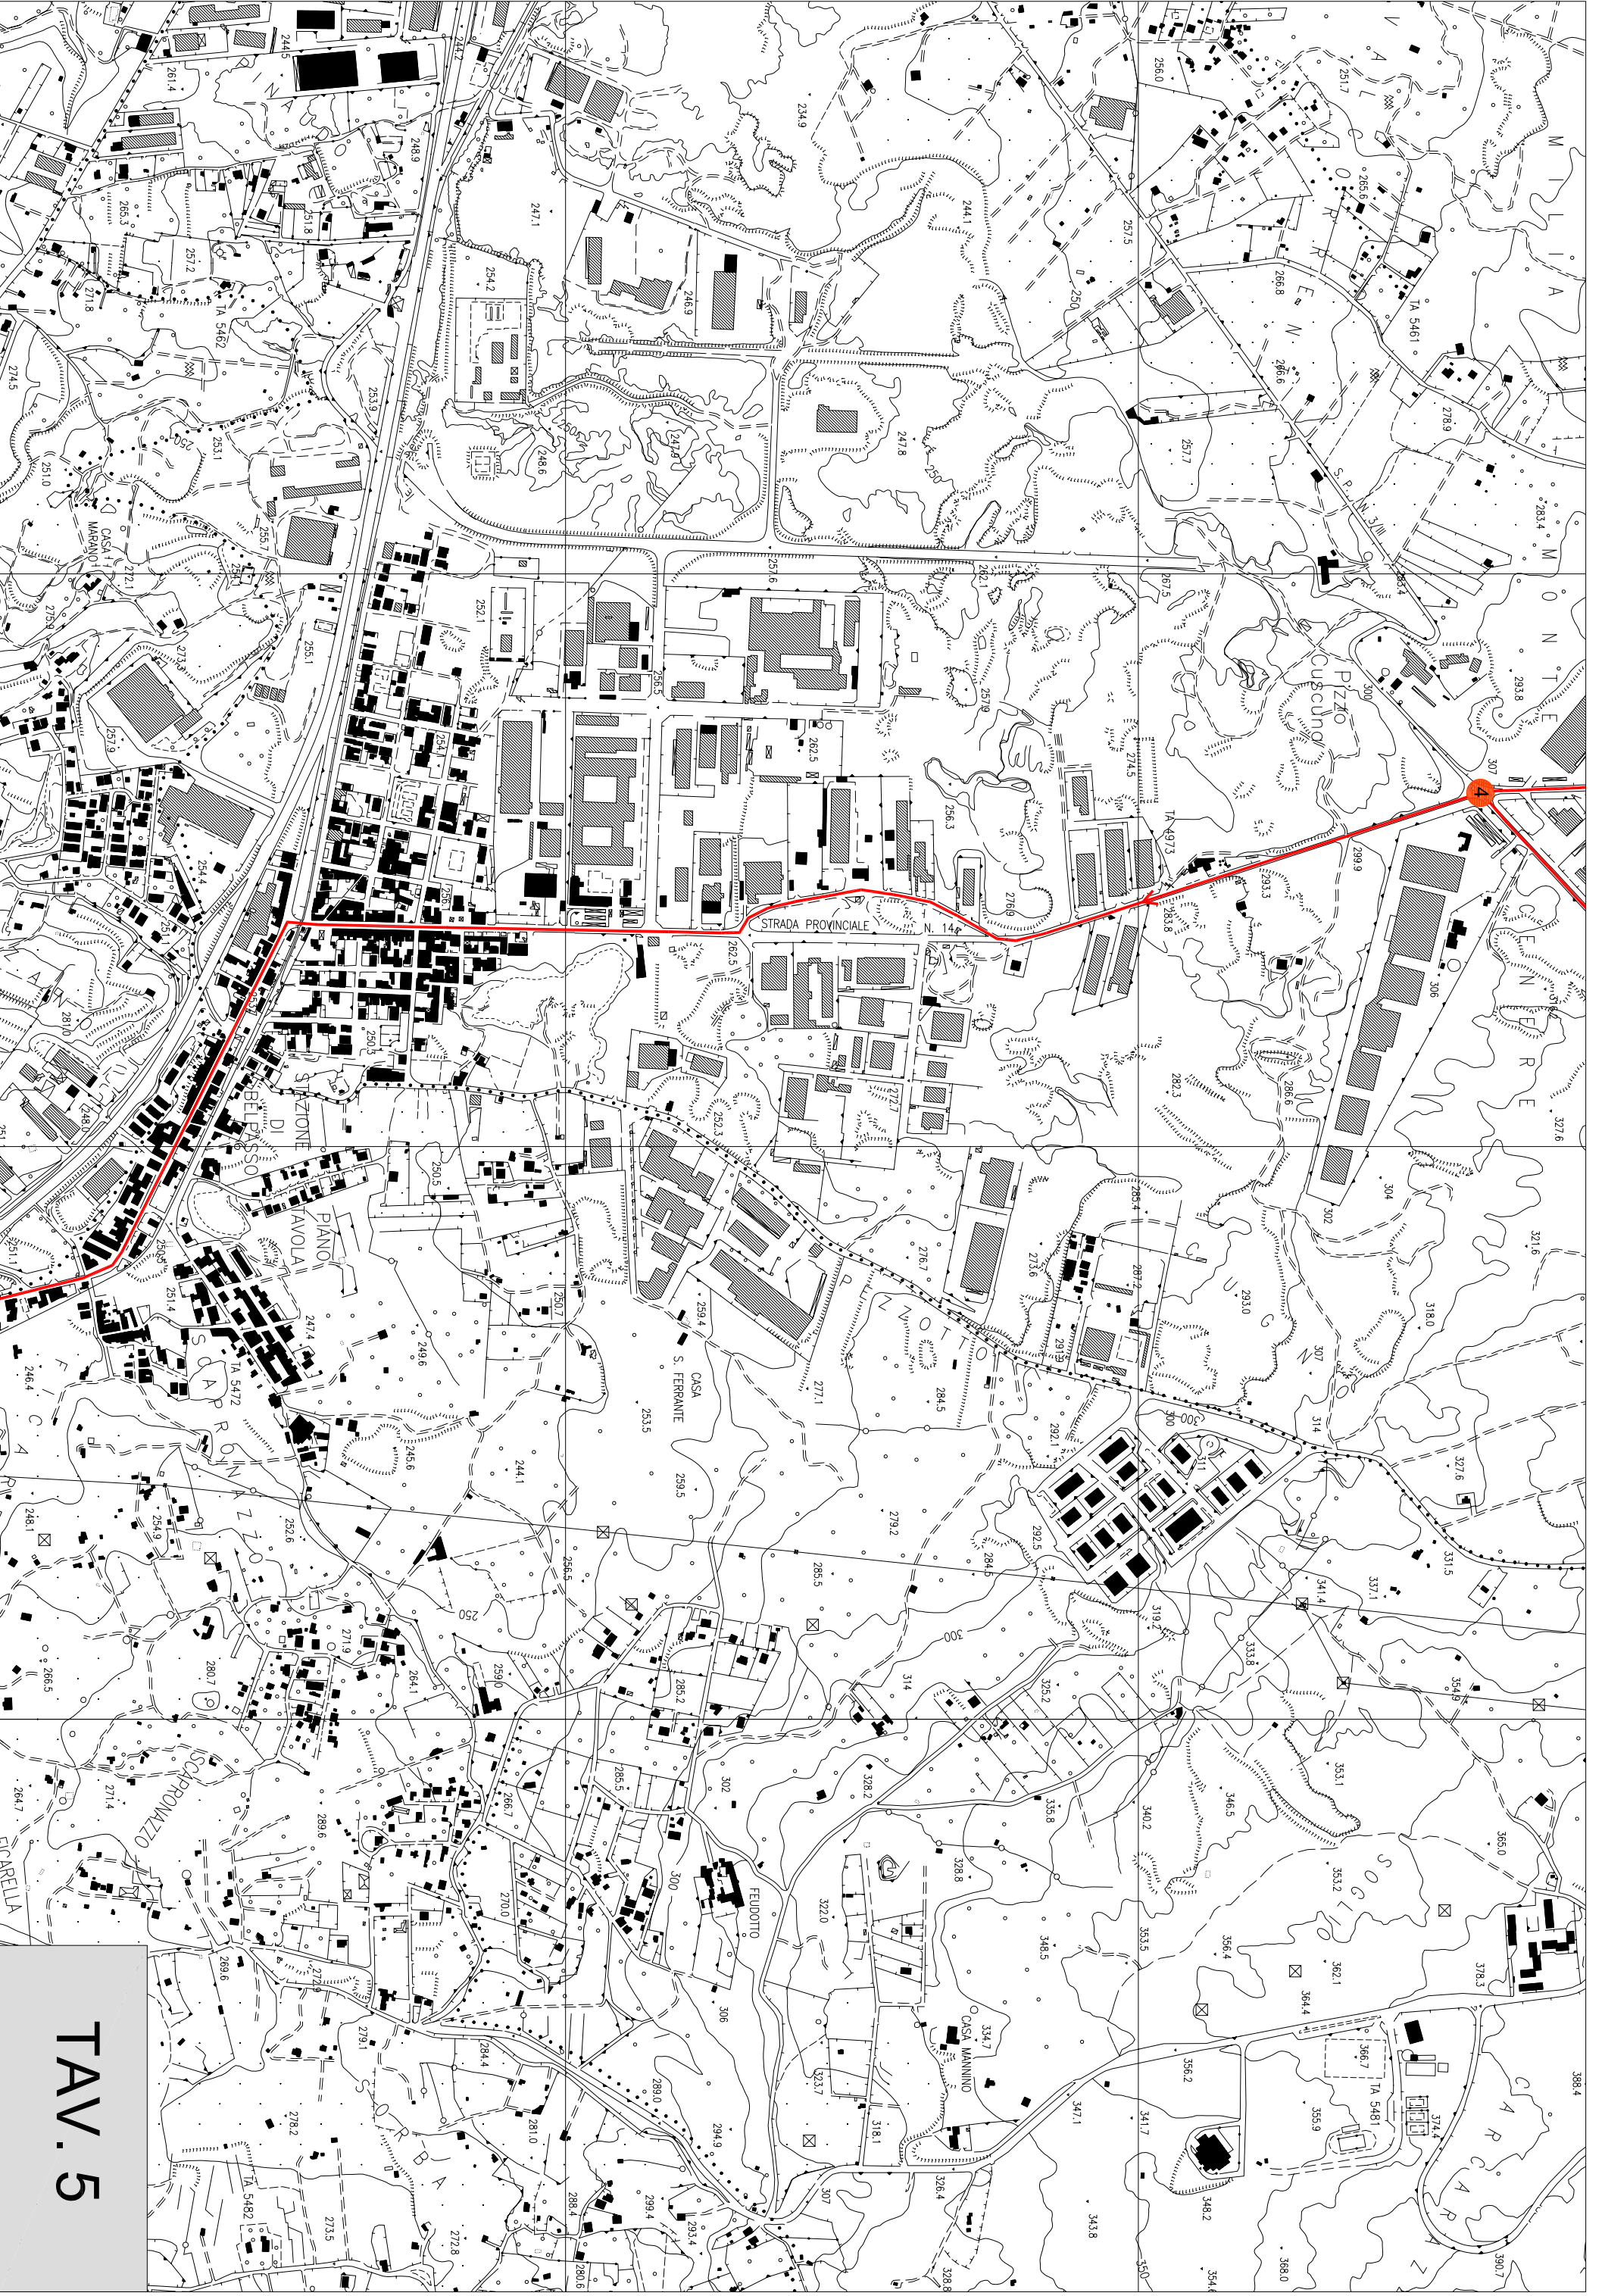

TAV. 5




TAV. 6



Collettore 33

Al sistema Catania


TAV. 7

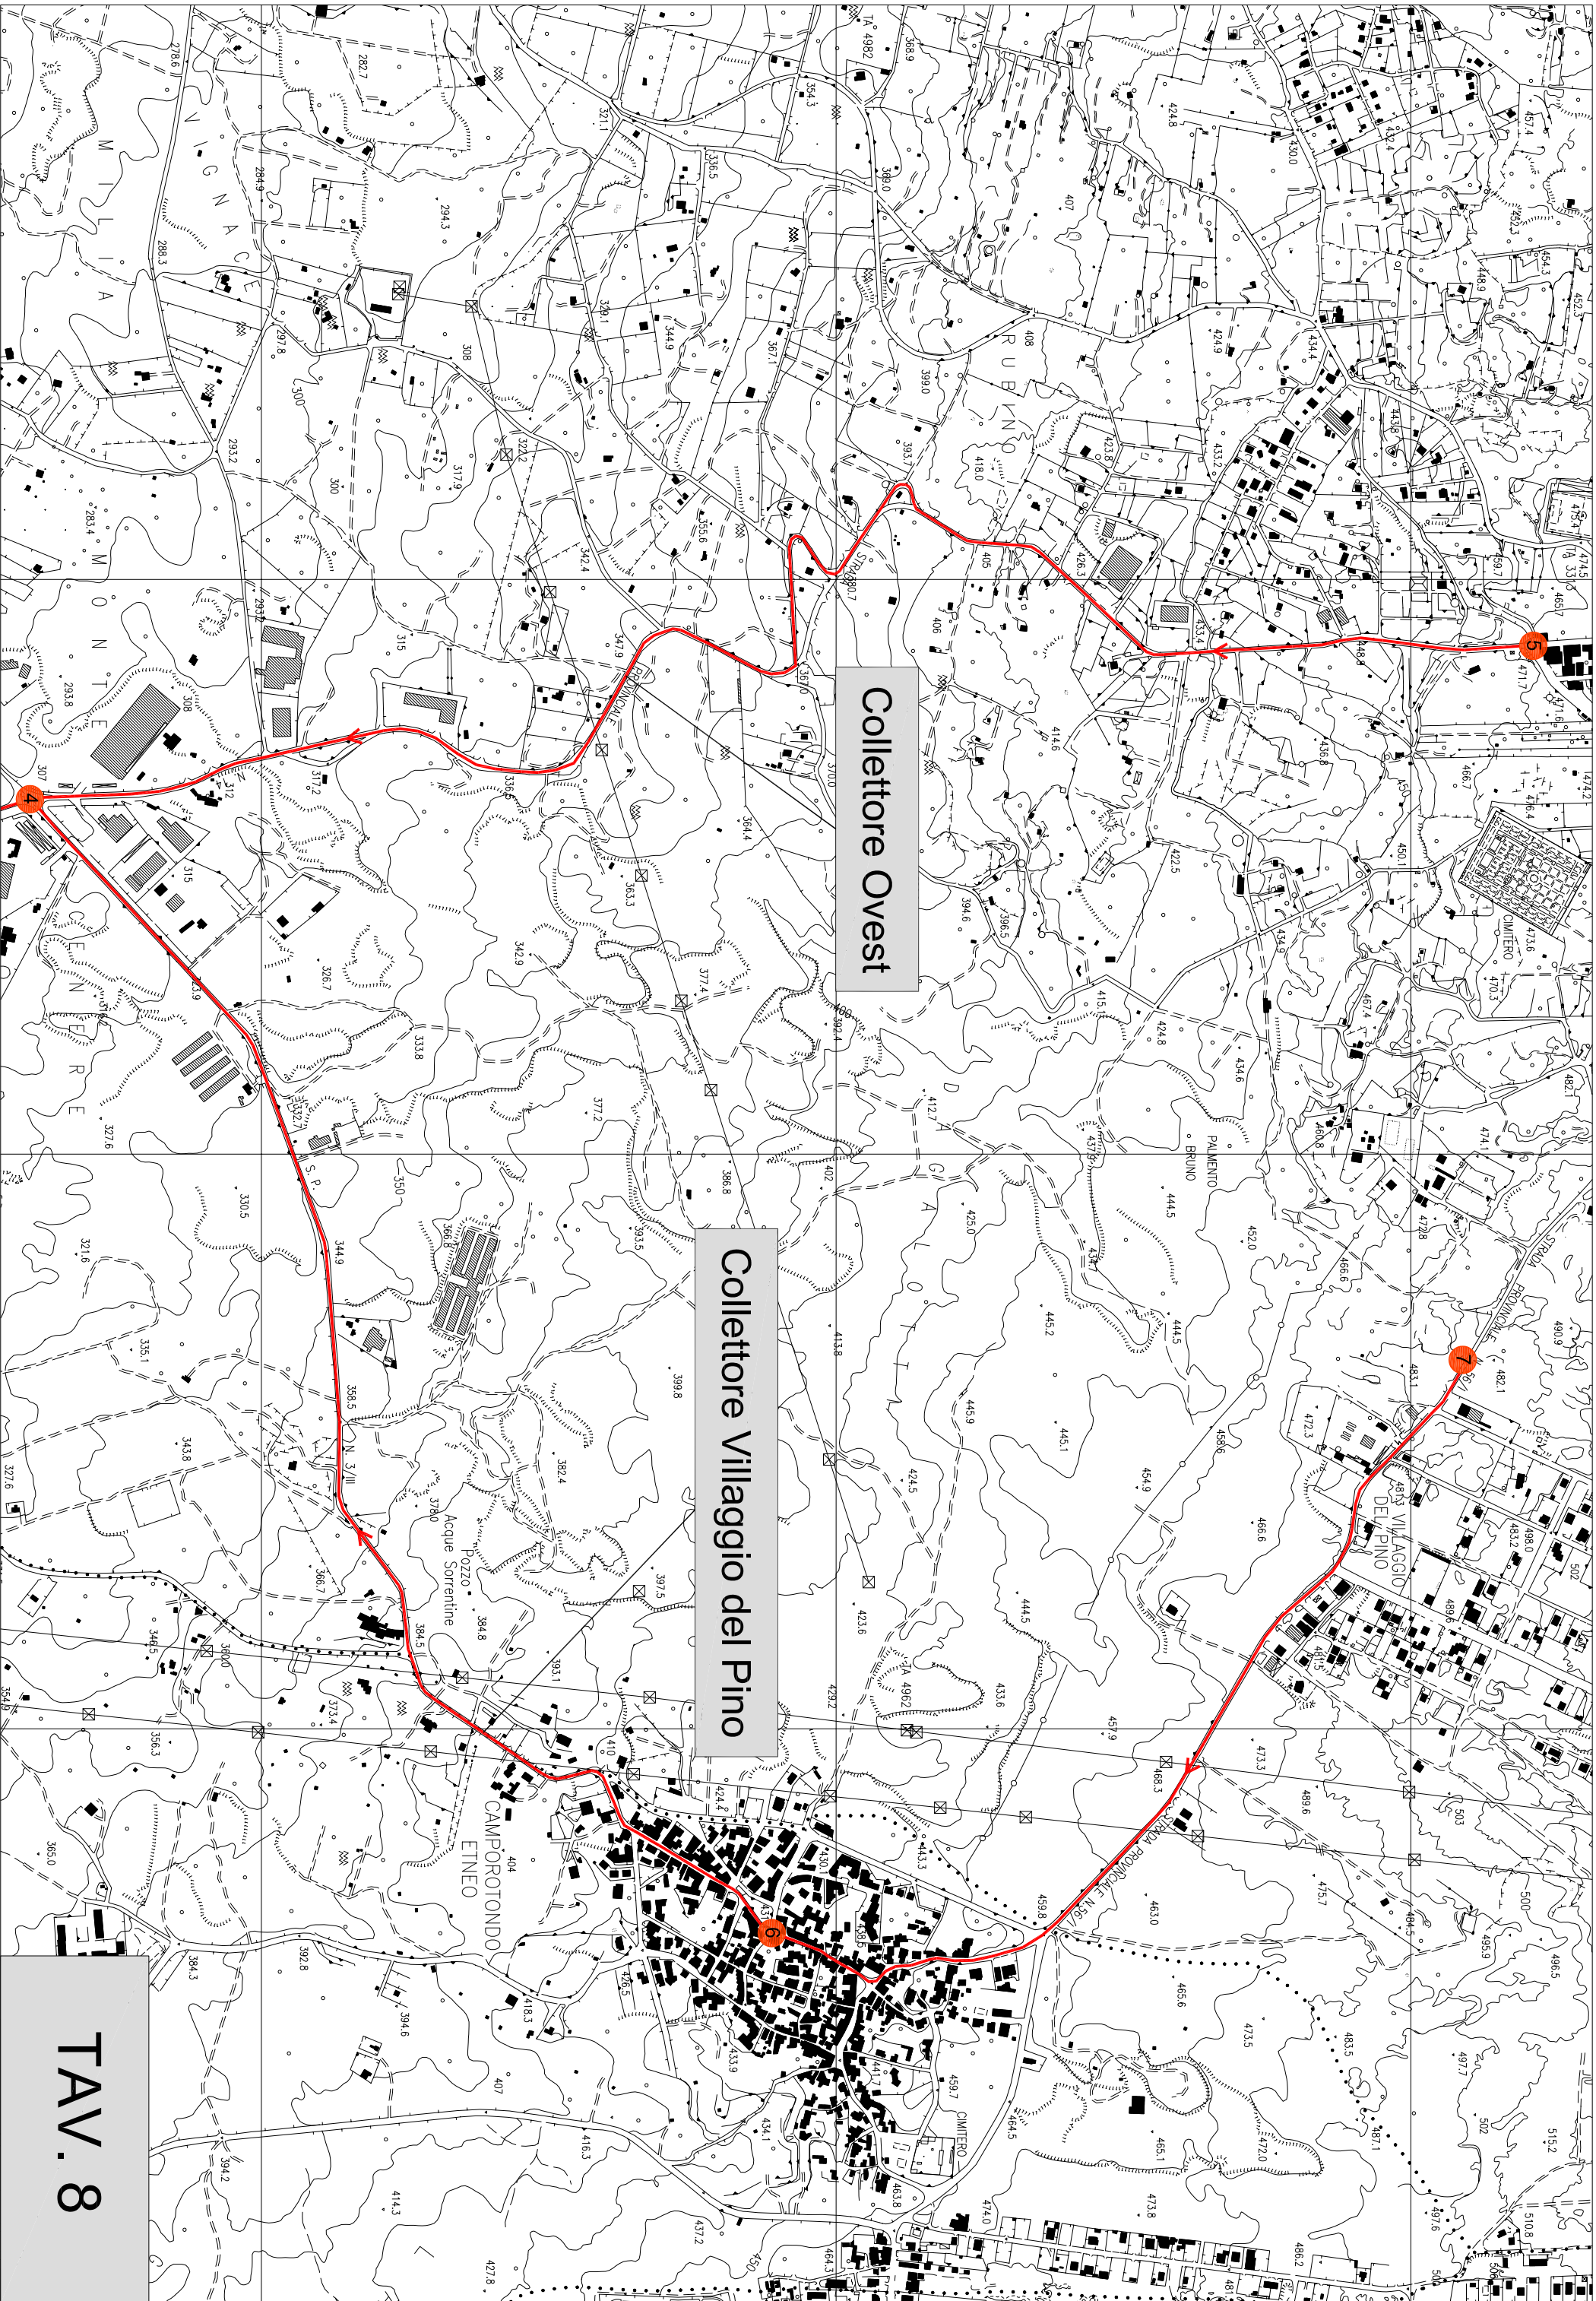

Collettore Ovest

Collettore Villaggio del Pino

TAV. 8

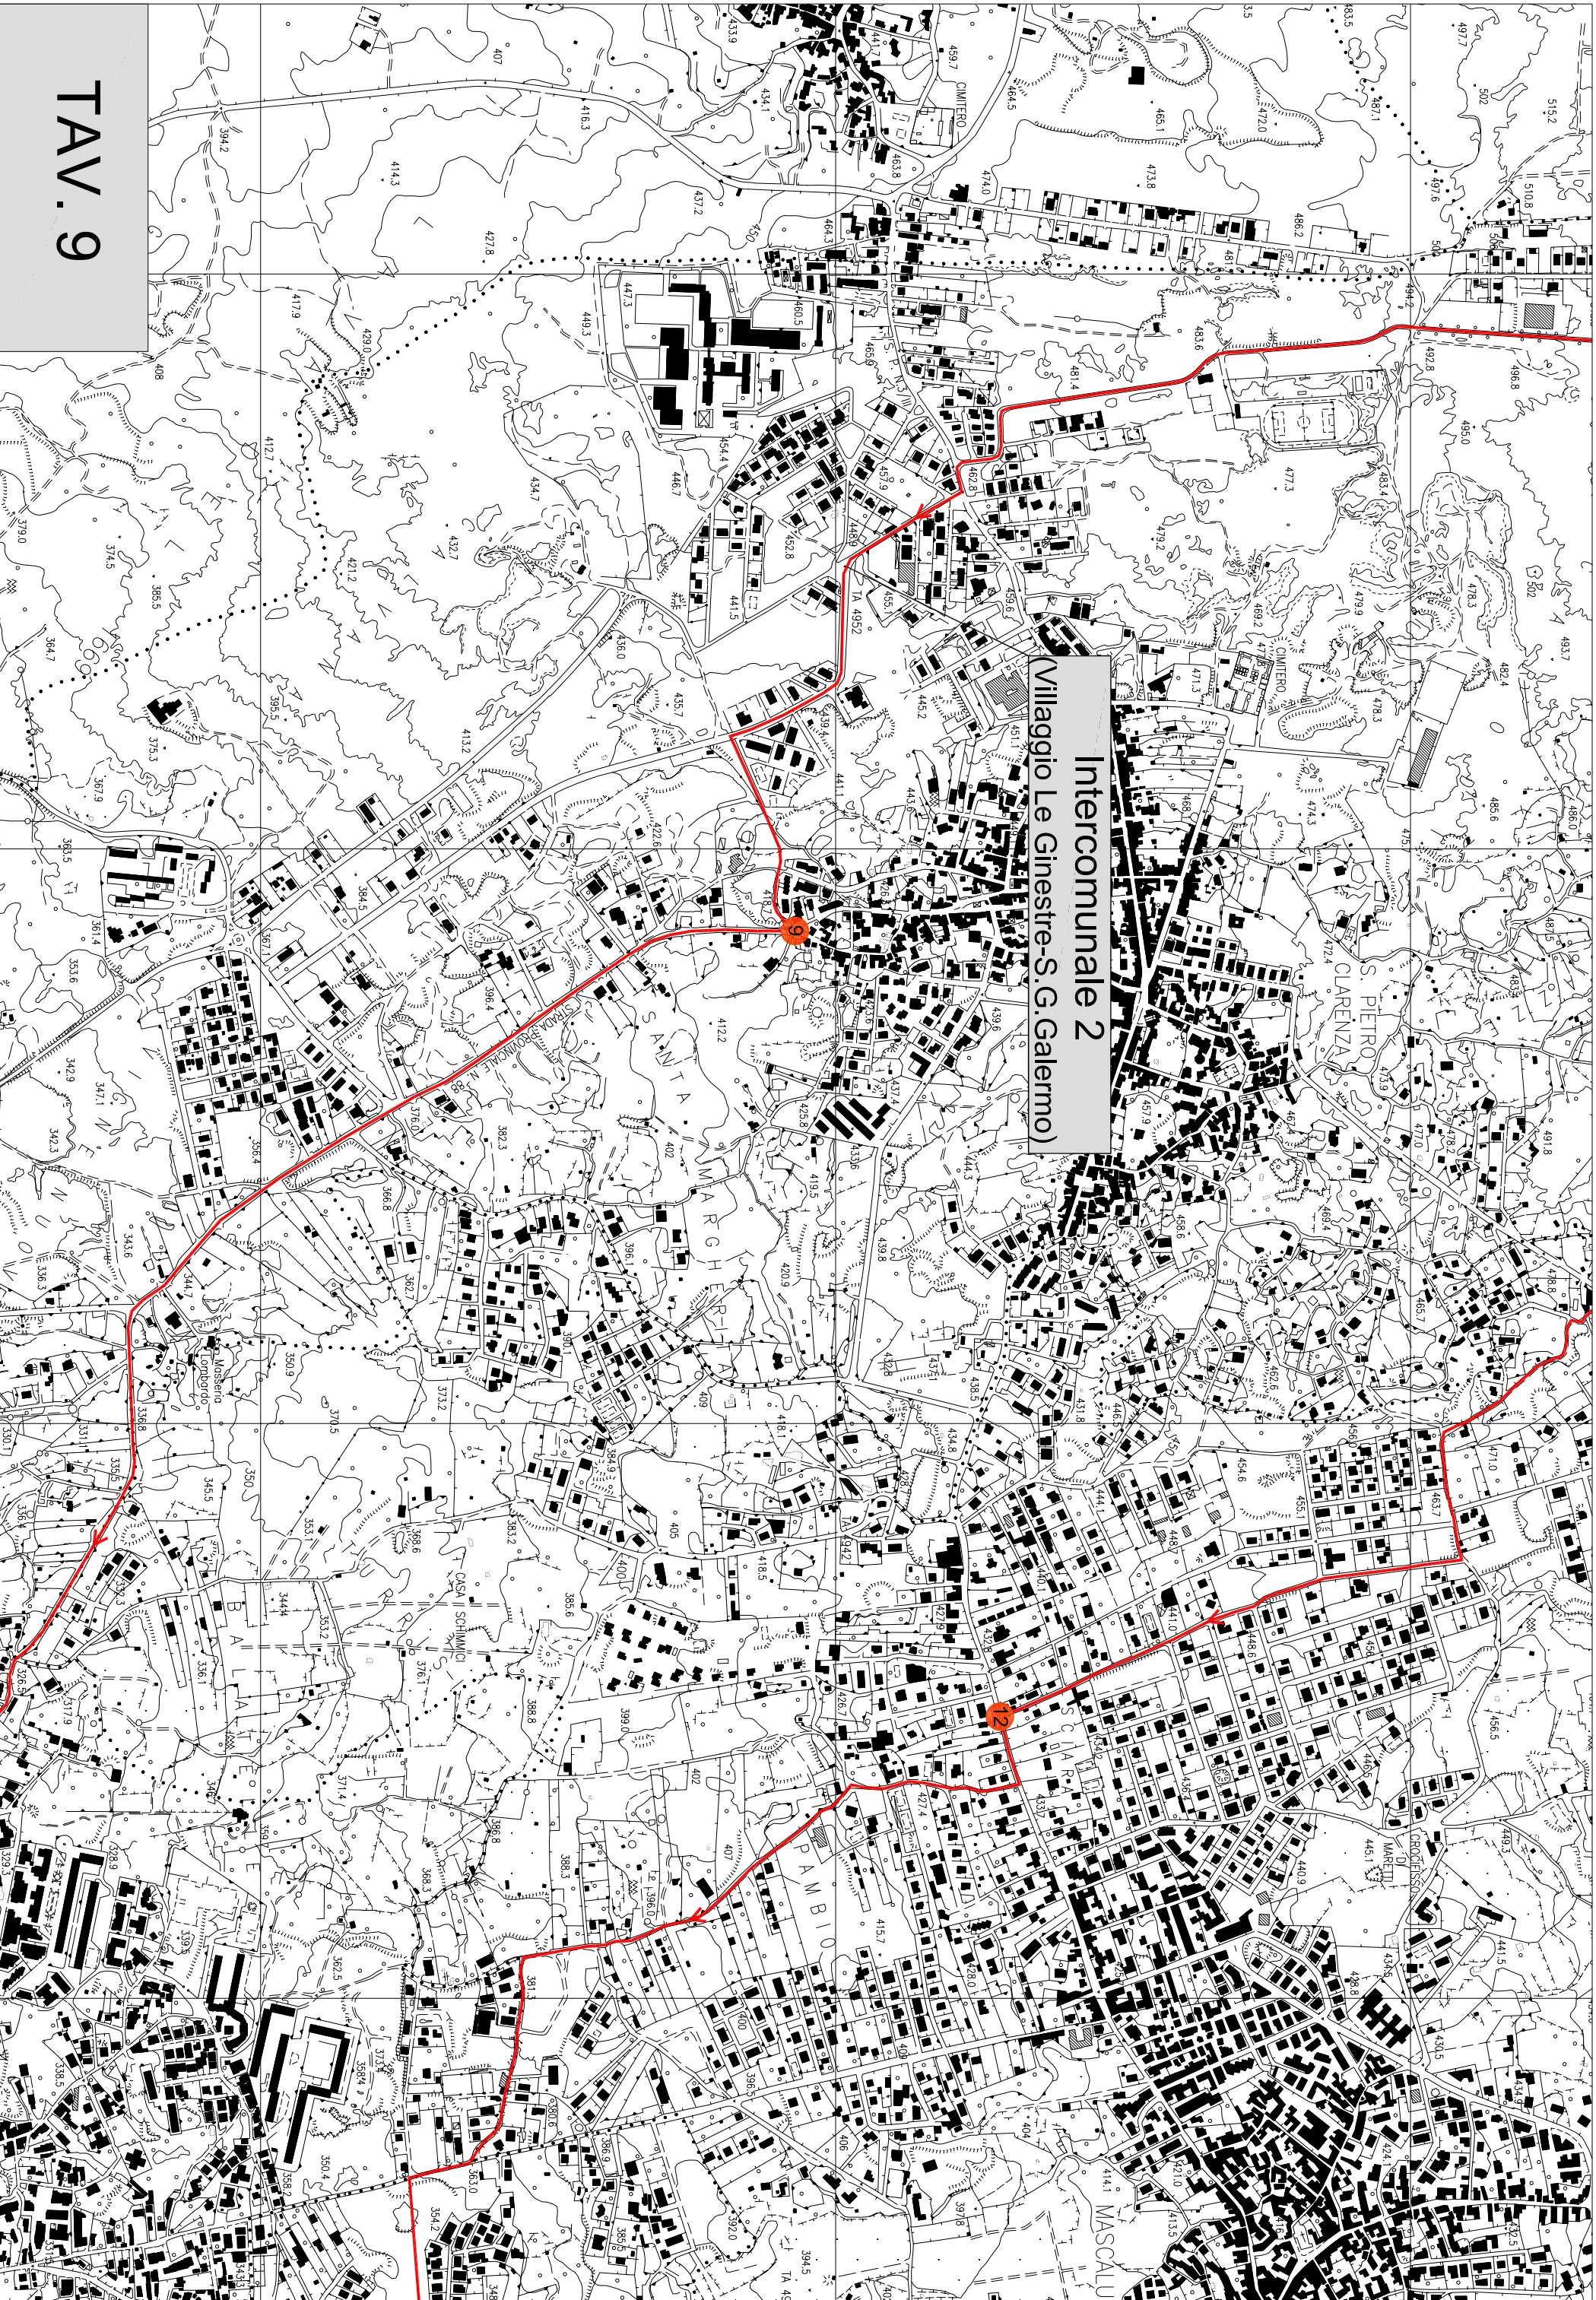

Intercomunale 2
Villaggio Le Ginestre-S.G. Galemo

TAV. 9



TAV. 10



Collettore Misericordia

Collettore Massa Annunziata

Intercomunale 1
(Piano Conte-Mascalucia)

TAV. 11




Collettore Centrale

Collettore Est

Collettore Ovest

17

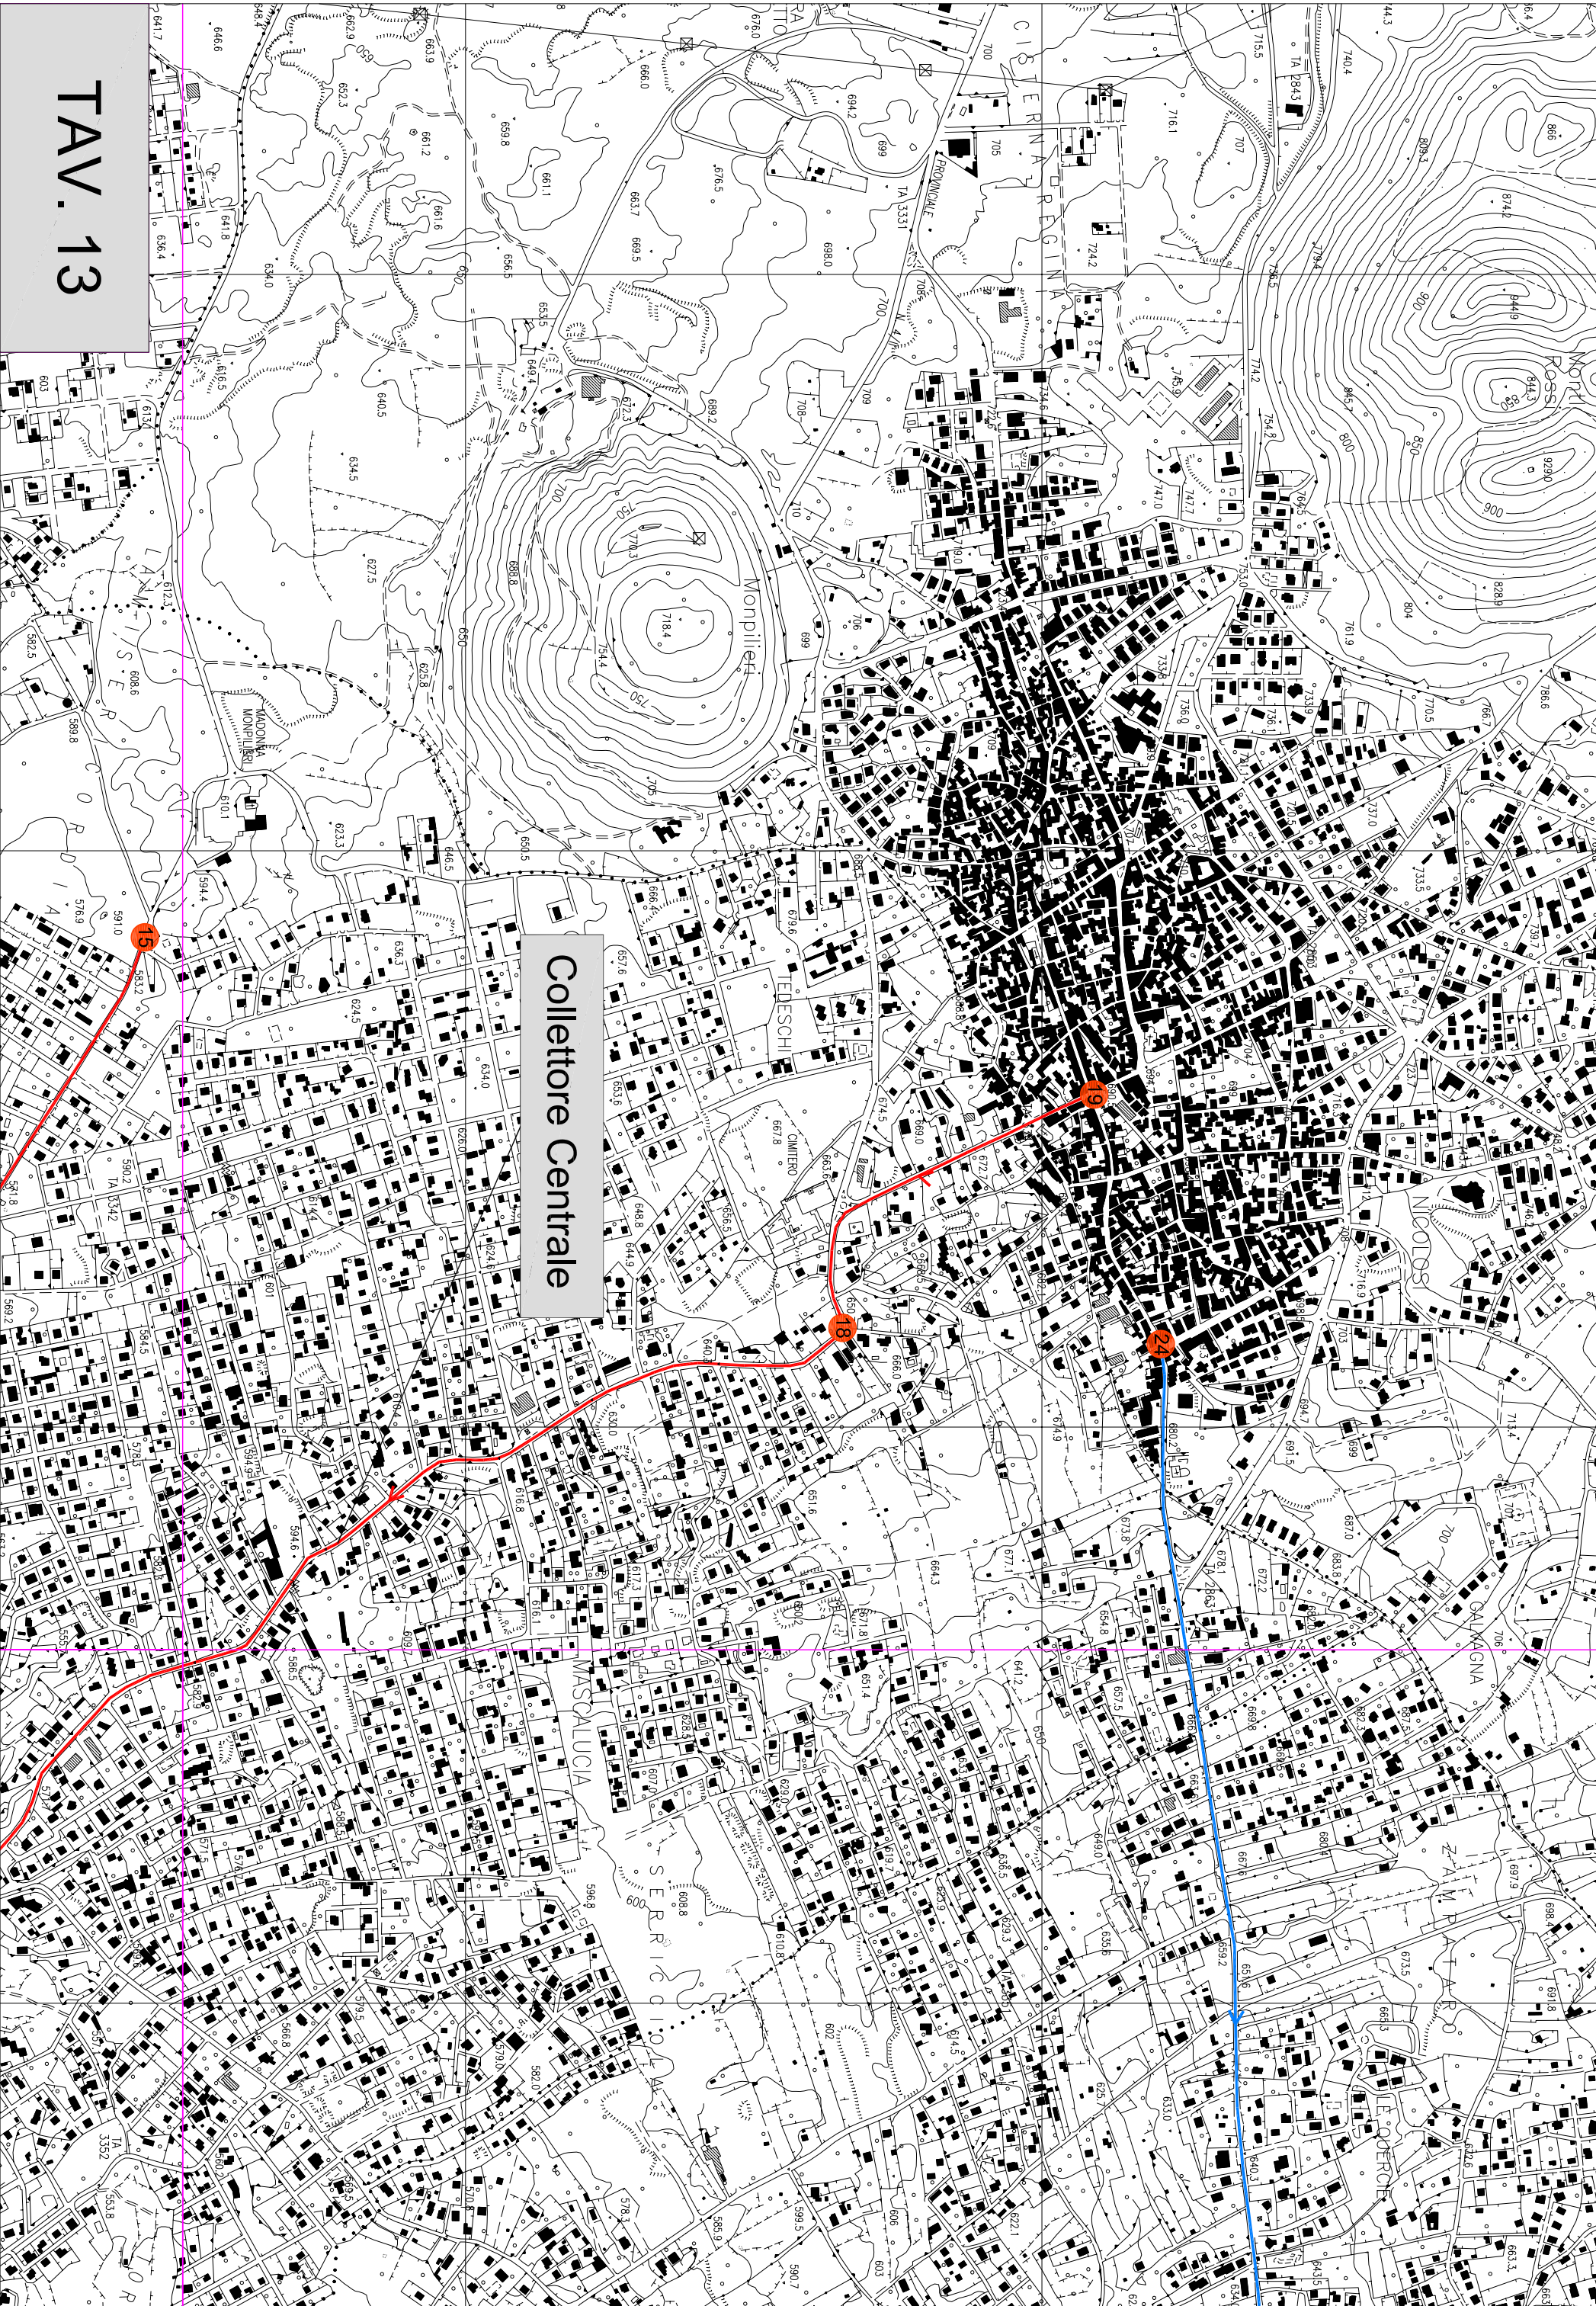

Collettore Centrale



Collettore Sciarelle

Collettore Est

TAV. 14

22

23

24