



**CONSORZIO D'AMBITO  
TERRITORIALE OTTIMALE  
CATANIA ACQUE**

**ATO 2  
CATANIA**

**COMPLETAMENTO DEL DEPURATORE  
CONSORTILE DI CATANIA ED ESTENSIONE  
DELLA RETE FOGNARIA**

Allegato:

**A**

Oggetto:

**AEROFOTOGRAMMETRIA**

Scala:








1:10.000

Data:


Settembre 2012


**IL DIRETTORE GENERALE  
ATO 2 CATANIA  
E R.U.P. DELL'INTERVENTO  
F.to Dott. Ing. Laura Ciravolo**

# LEGENDA

-  Condotta esistente
-  Condotta in progetto da realizzare con spingitubo
-  Condotta in progetto
-  Pozzetto di interconnessione, manovra e/o ispezione
-  Sollevamento in progetto
-  Impianto di depurazione Catania
-  Limite di inizio ricezione collettamento fognature interne comune di Catania

# QUADRO DI UNIONE TAVOLE

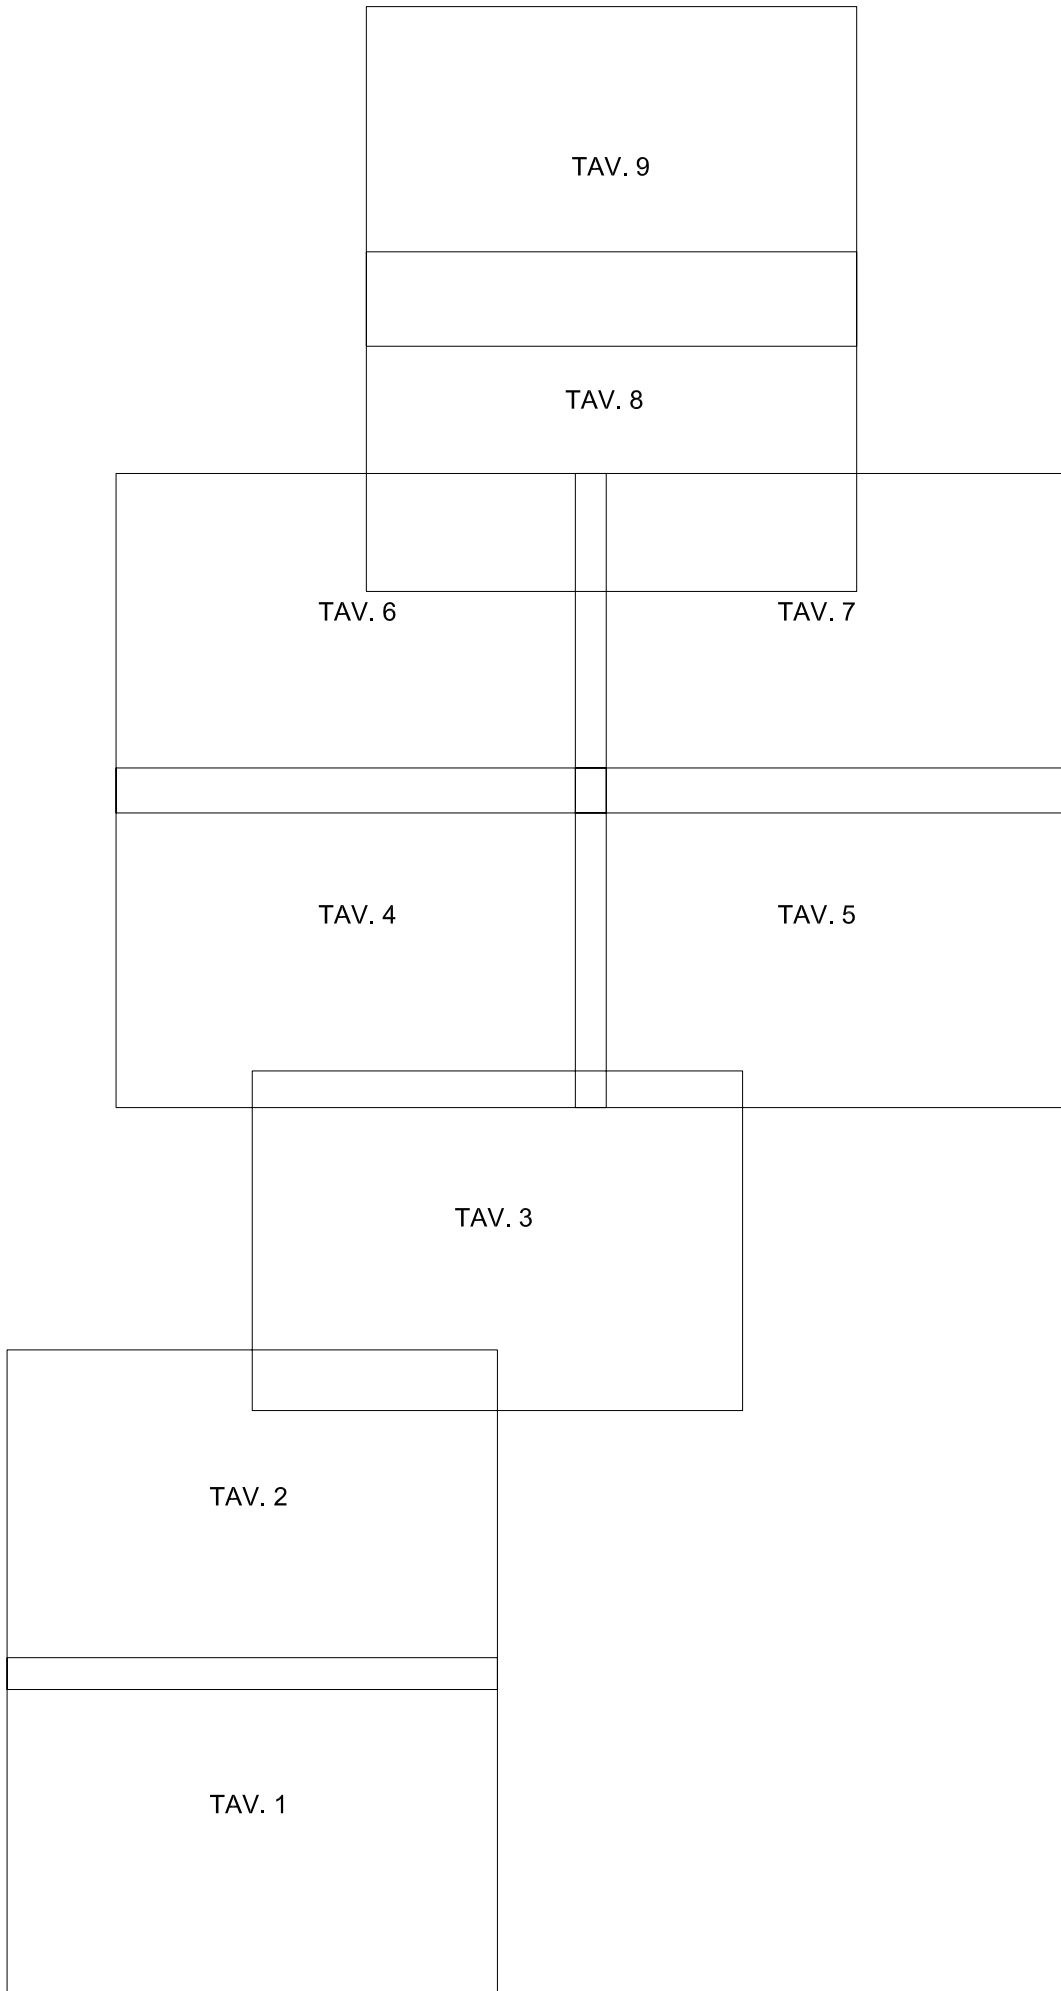


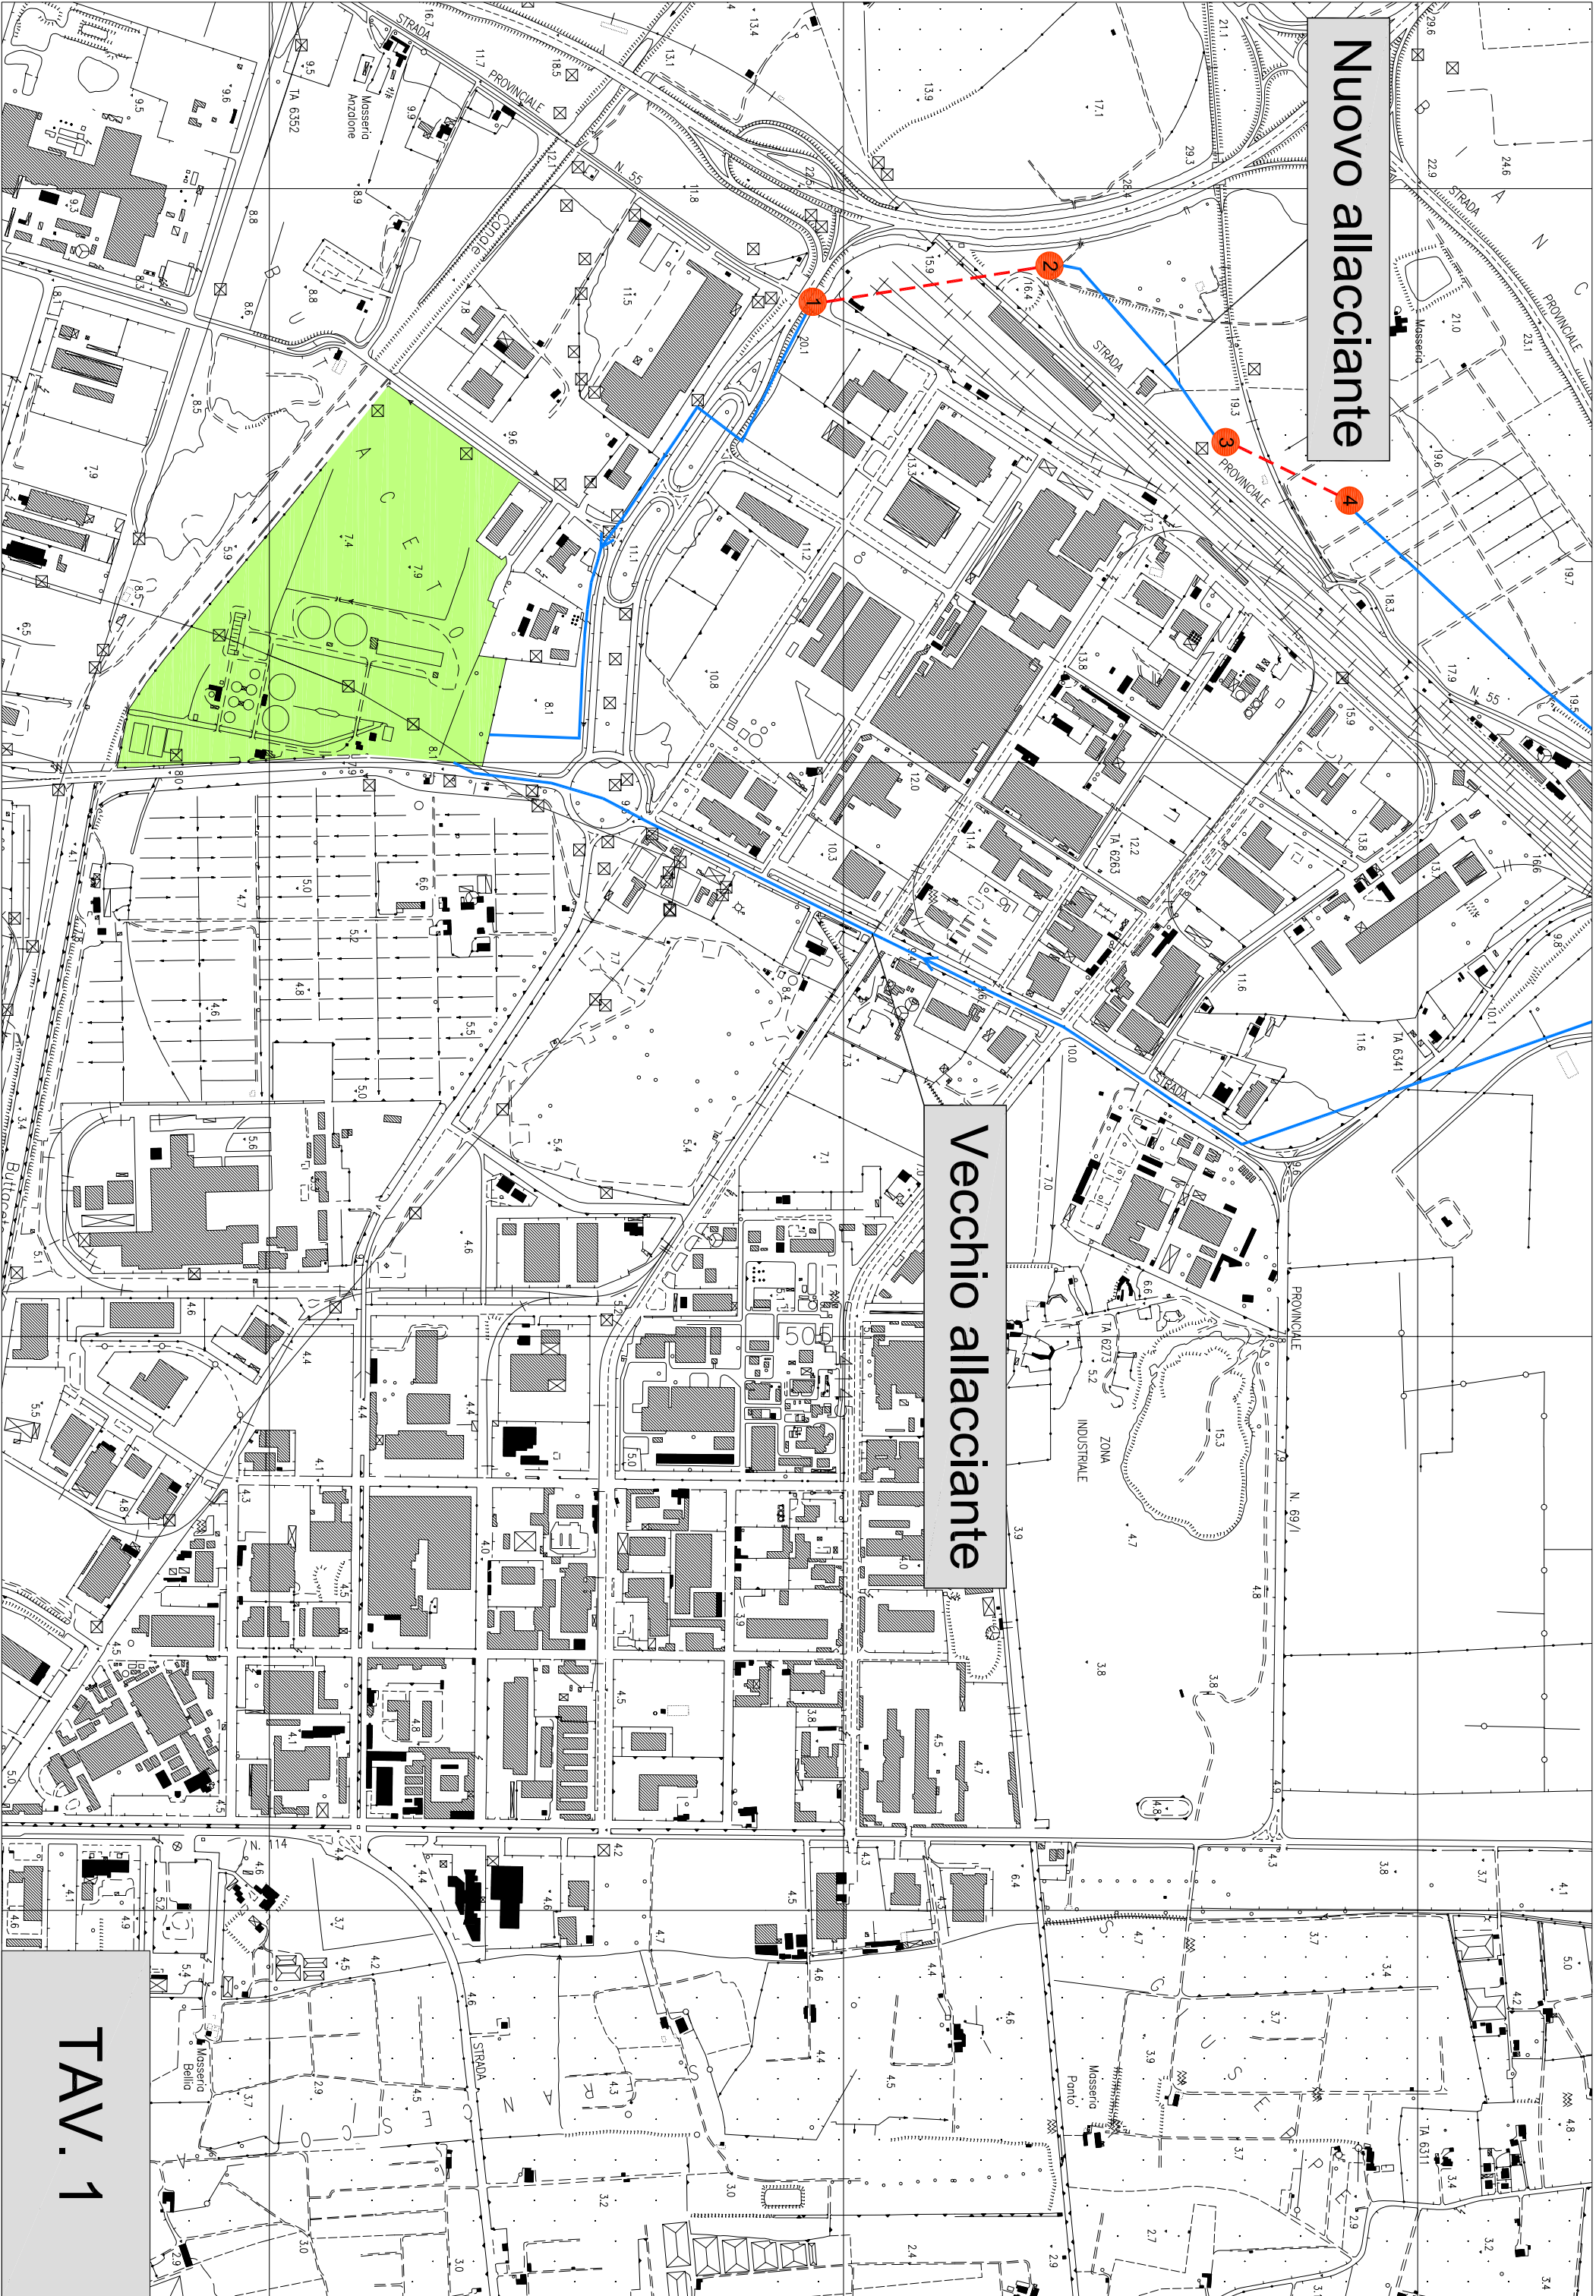


Nuovo allacciante

Vecchio allacciante

TAV. 1

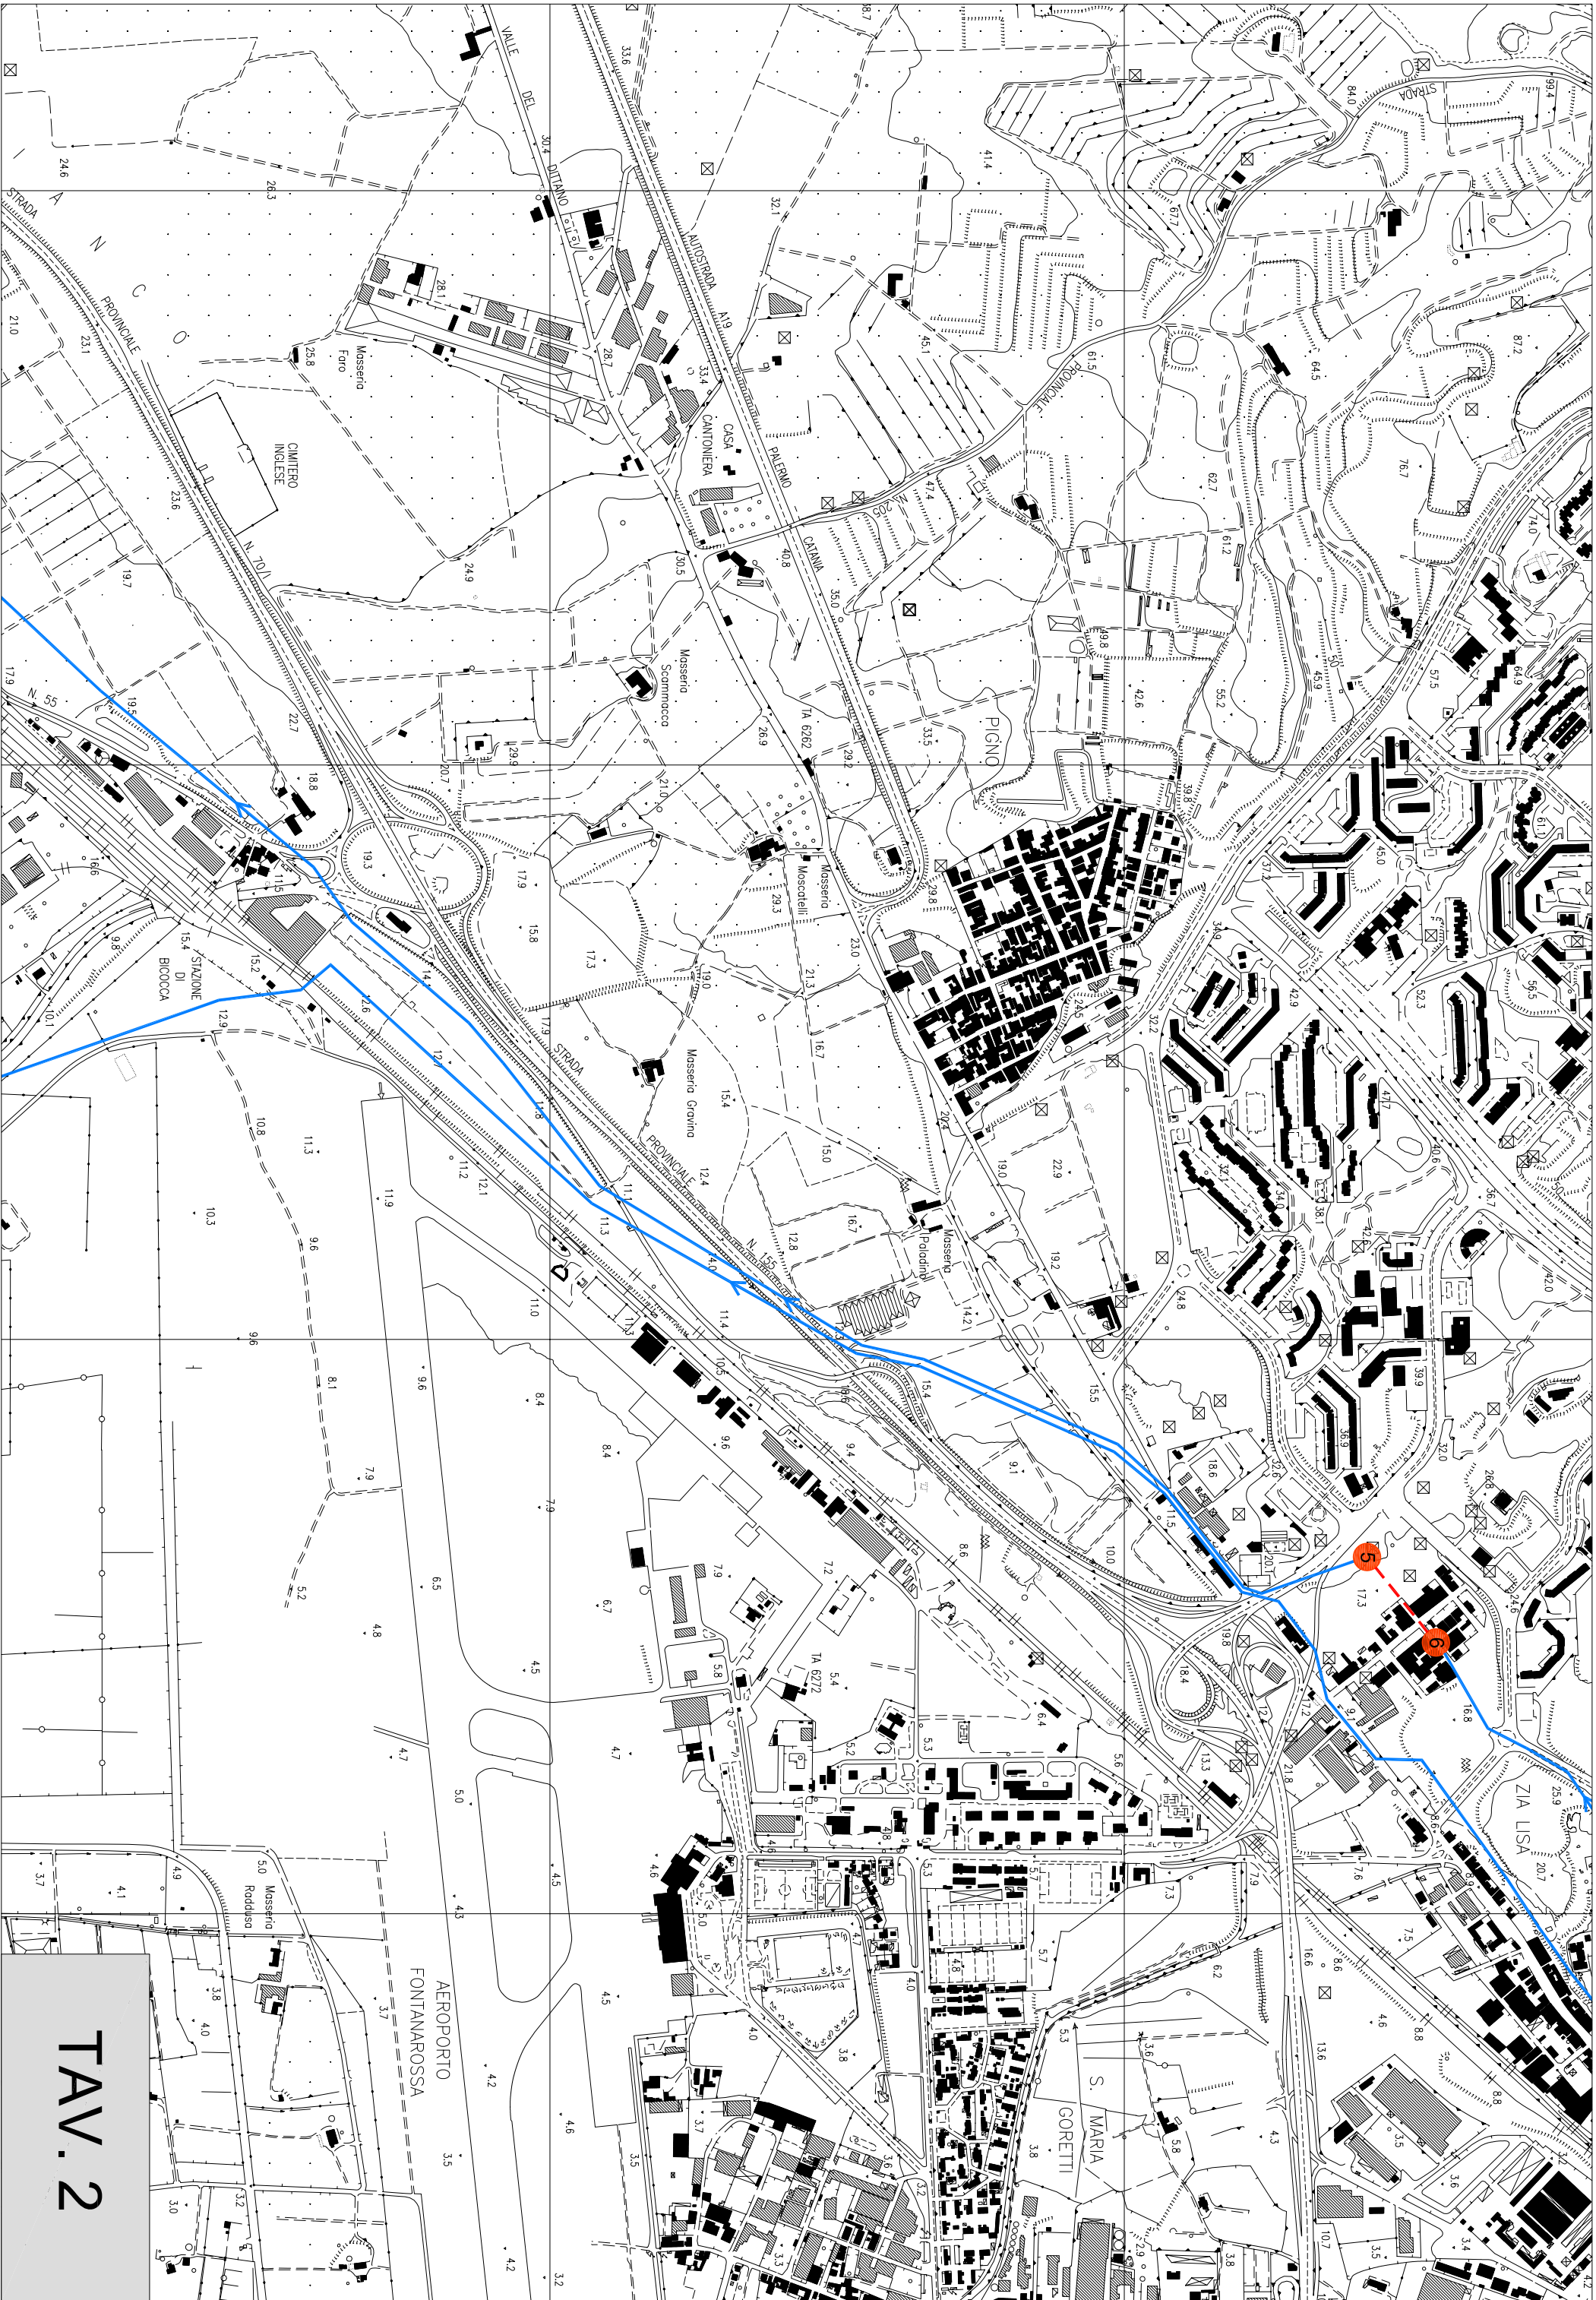

TAV. 2

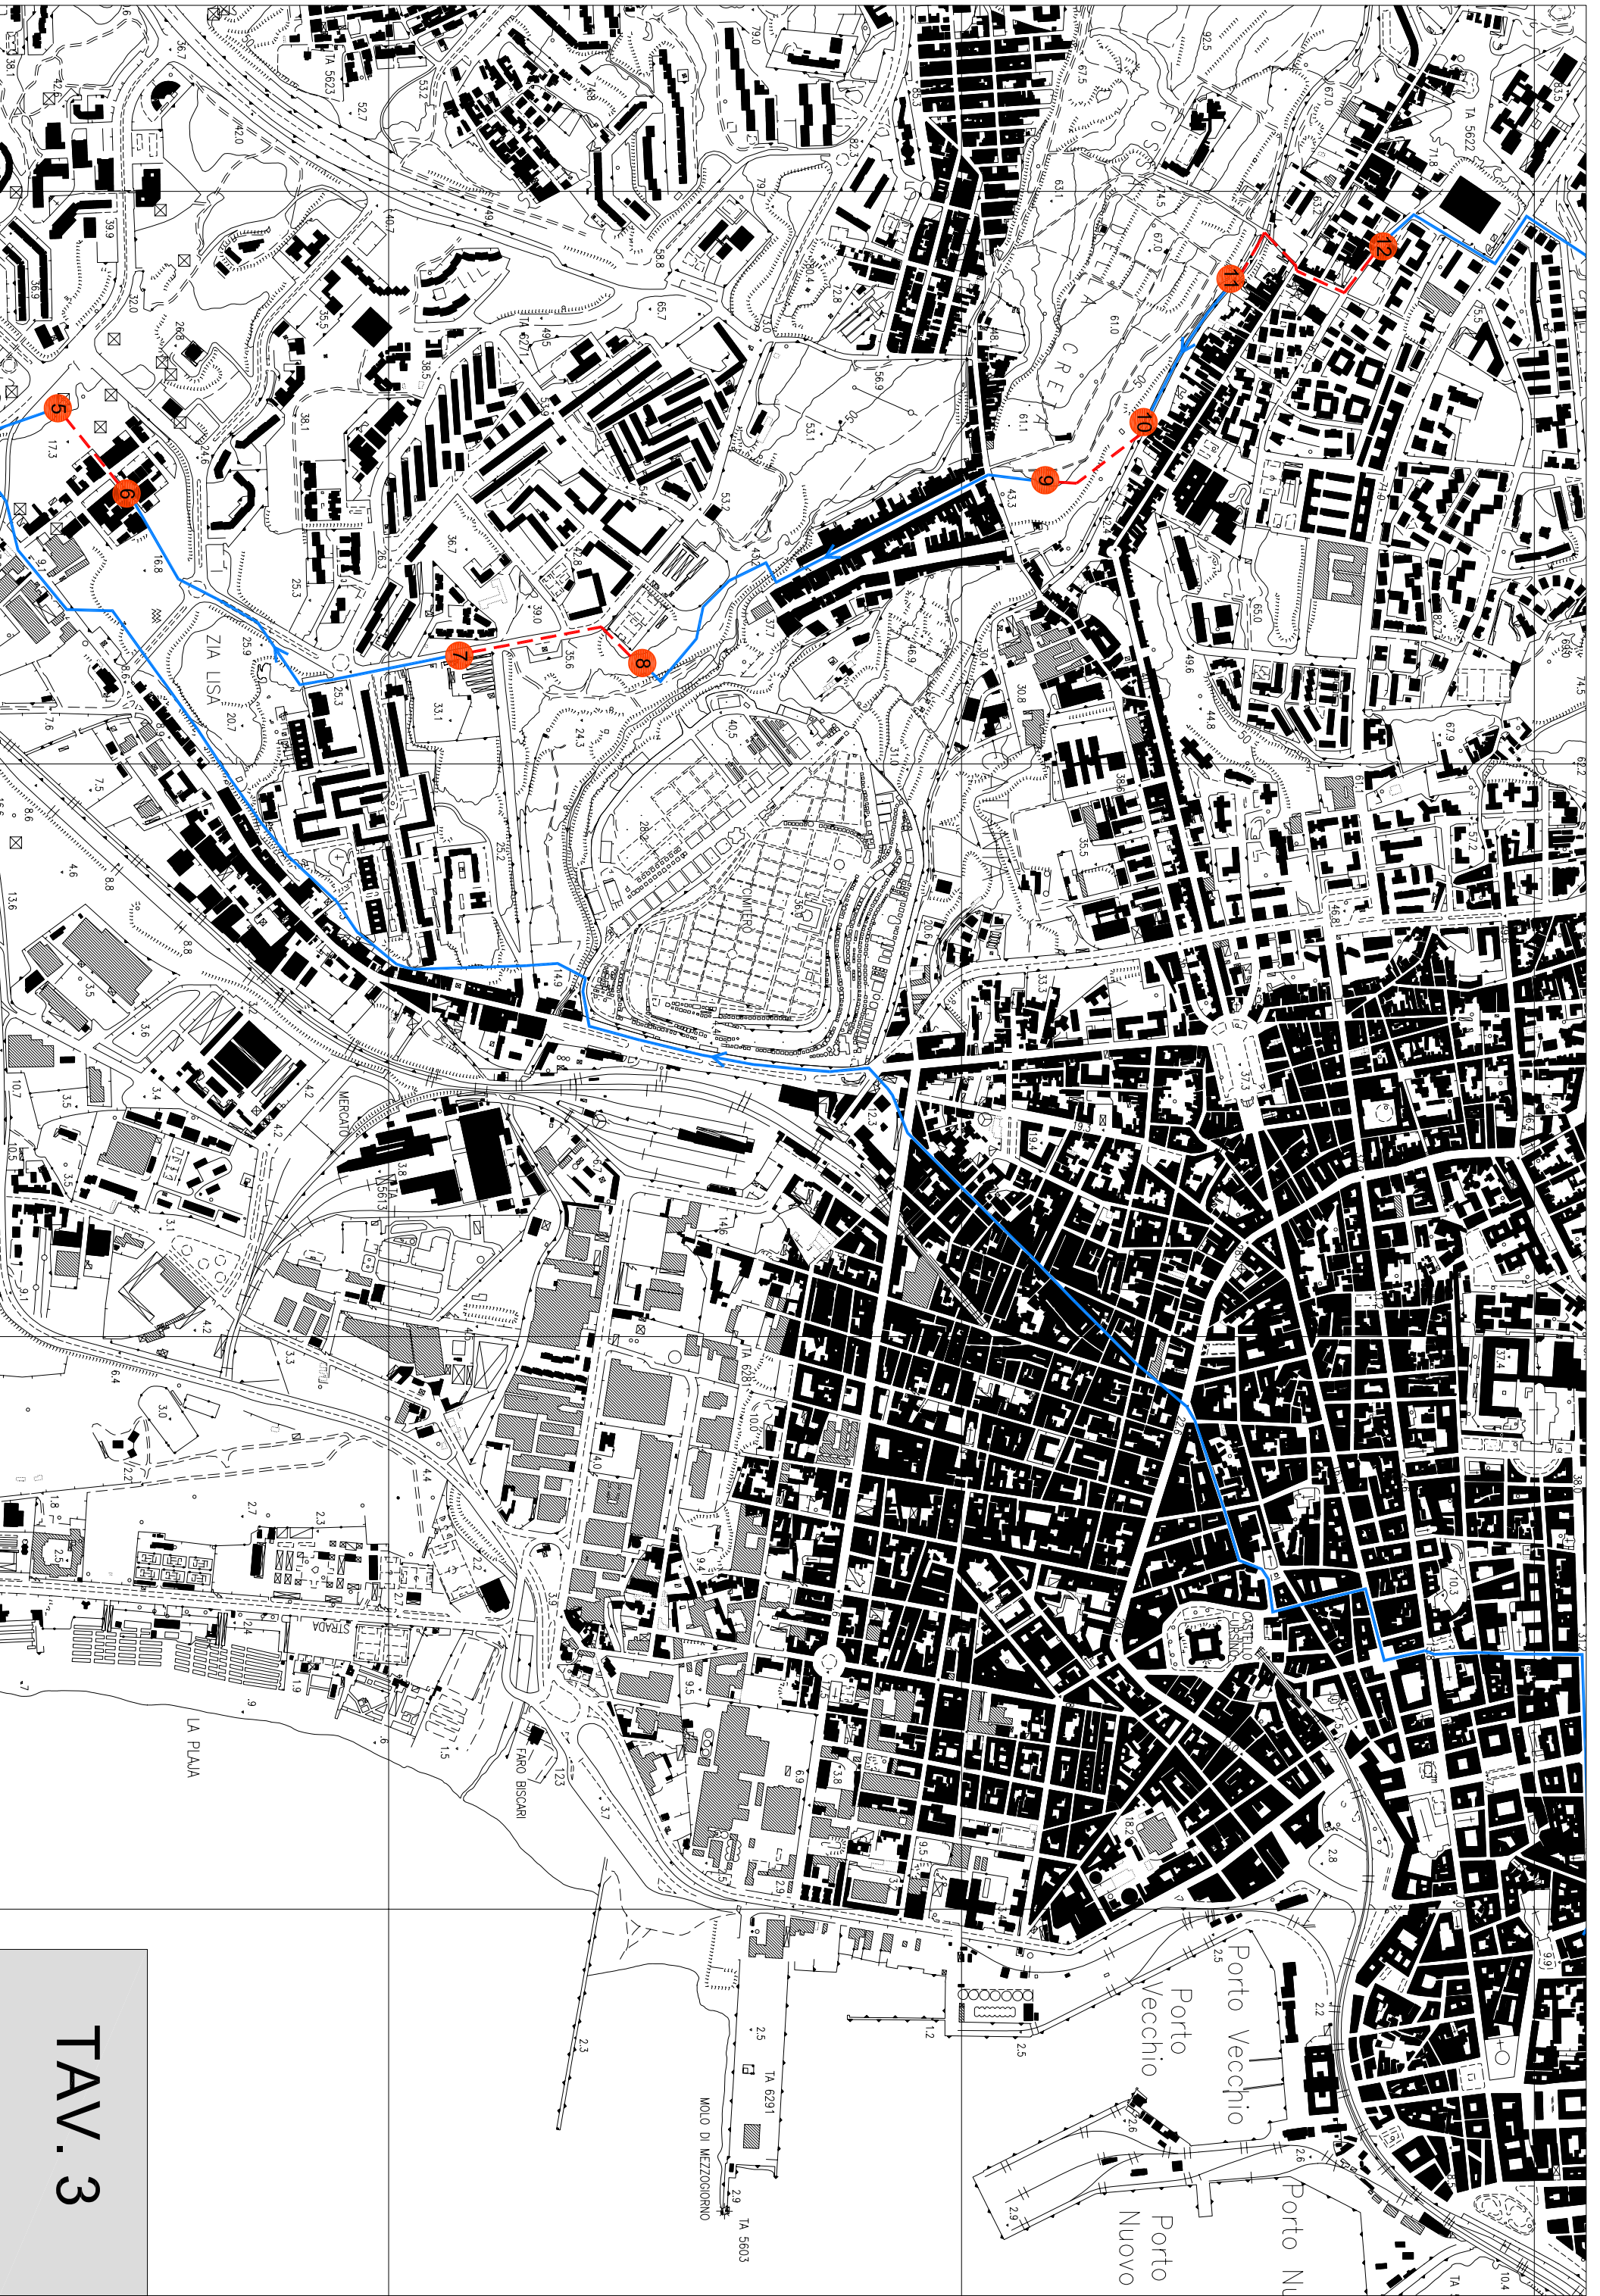

TAV. 3



Collettore Nord-Nordest  
(tratto a monte)



TAV. 5

M  
A  
R  
F



Collettore S. G. Galermo

Collettore Gravina di Catania

Intercomunale 1  
(S. G. La Punta - Catania)





Collettore Nord-NordEst  
(tratto a valle)

Intercomunale 2  
(S. G. La Punta-Tremestieri-Catania)

Collettore  
San Gregorio di Catania

TAV. 7



Collettore Gravina di Catania

Intercomunale 1  
(S. G. La Punta - Catania)

Intercomunale 2  
(S. G. La Punta-Tremestieri-Catania)

Collettore  
San Gregorio di Catania

Monte  
Catira



Intercomunale 2  
(S. G. La Punta-Tremestieri-Catania)

Intercomunale 1  
(S. G. La Punta - Catania)

Intercomunale 2  
(S. G. La Punta-Tremestieri-Catania)