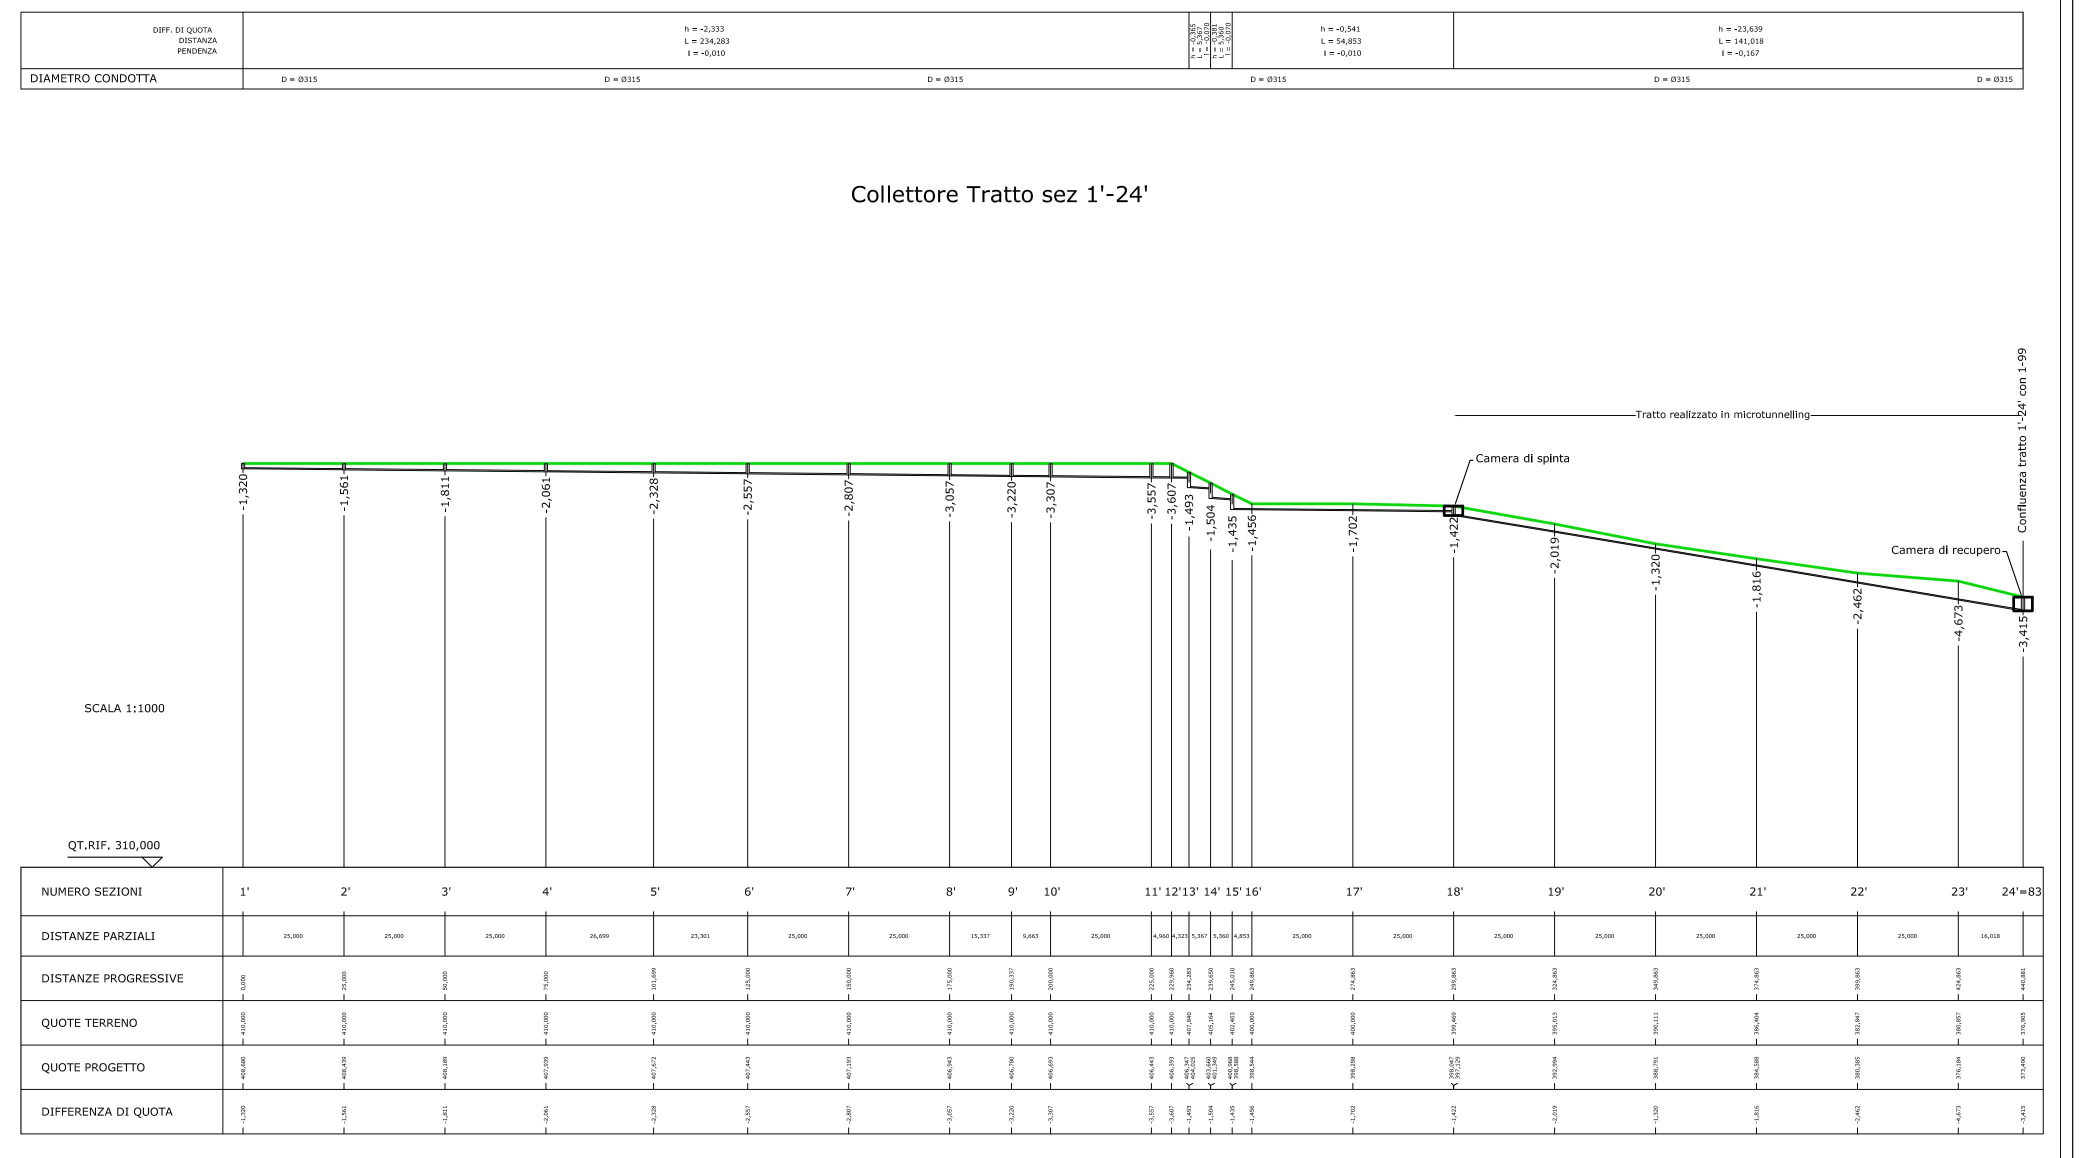

CONSORZIO D'AMBITO TERRITORIALE OTTIMALE CATANIA ACQUE

ATO 2 CATANIA

REALIZZAZIONE DEL COLLETTORE FOGNARIO DA MILITELLO IN VAL DI CATANIA ALL'IMPIANTO DI DEPURAZIONE CONSORTILE DI SCORDIA

Allegato:	Oggetto:	Scala:
3.9	COLLETTORE NORD: PROFILO LONGITUDINALE	Data:

IL DIRETTORE GENERALE
ATO 2 CATANIA
F.to Dott. Ing. Laura Cosceria